

Ny veg Skeisvegen - Segalstadsetervegen alt. 1

Skisse målestokk 1:1000 i A1

Multiconsult
29.11.2018
Valborg Leivestad



Ny veg Skeisvegen - Segalstadetervegen alt. 2

Skisse målestokk 1:1000 ! A1

Multiconsult
29.11.2018
Valborg Leivestad



**Ny veg mellom Skeisvegen og Segalstadsetervegen alt. 3
Hotellveg alternativ I**


Skisse målestokk 1:1000 i A1

Multiconsult
29.11.2018
Valborg Leivestad

Ny veg Skeisvegen - Segalstadetervegen alt. 4

Skisse målestokk 1:1000 ! A1

Multiconsult
10.1.2019
Valborg Leivestad

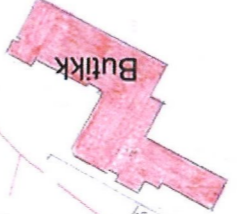


Skeisvegen

Segalstadetervegen

Butikk

Hotell

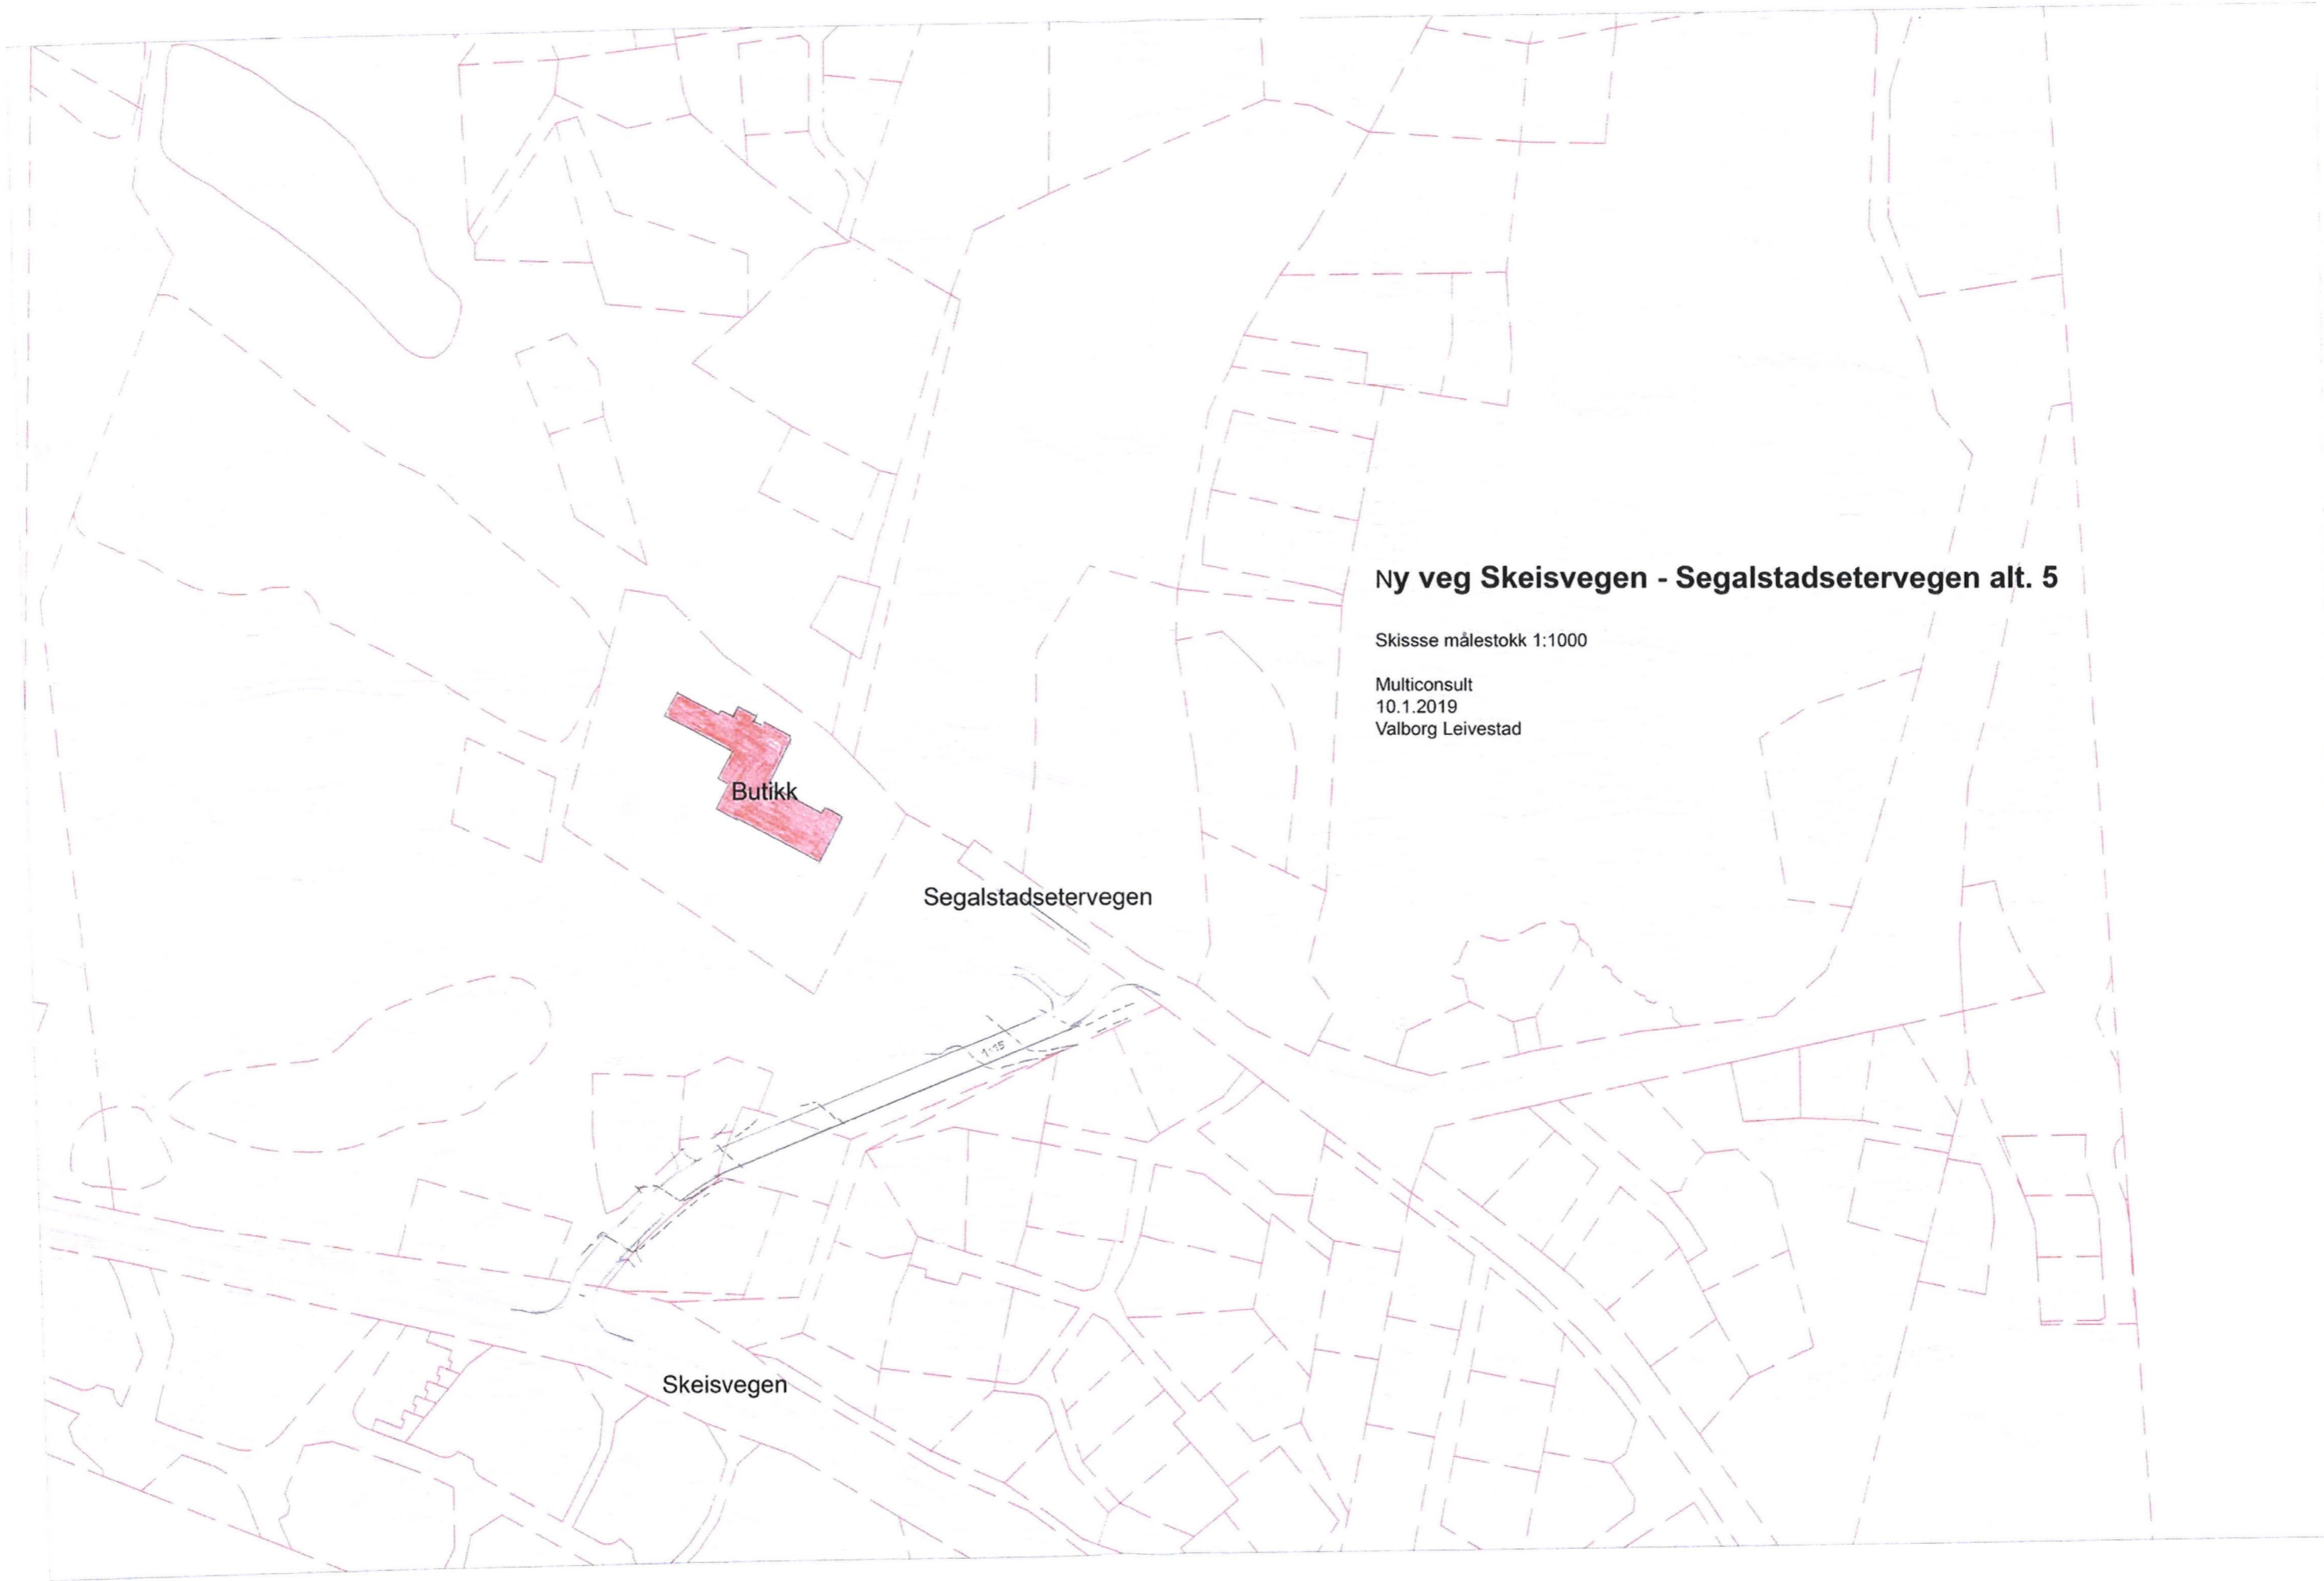

Ny veg Skeisvegen - Segalstadsetervegen alt. 5

Skisse målestokk 1:1000

Multiconsult
10.1.2019
Valborg Leivestad

Butikk

Segalstadsetervegen

Skeisvegen

1:15

Ny veg Skeisvegen - Segalstadsætervegen alt. 6

Skisse målestokk 1:1000

Multiconsult


10.1.2019


Valborg Leivestad

Segalstadsætervegen

Skeisvegen

Butikk

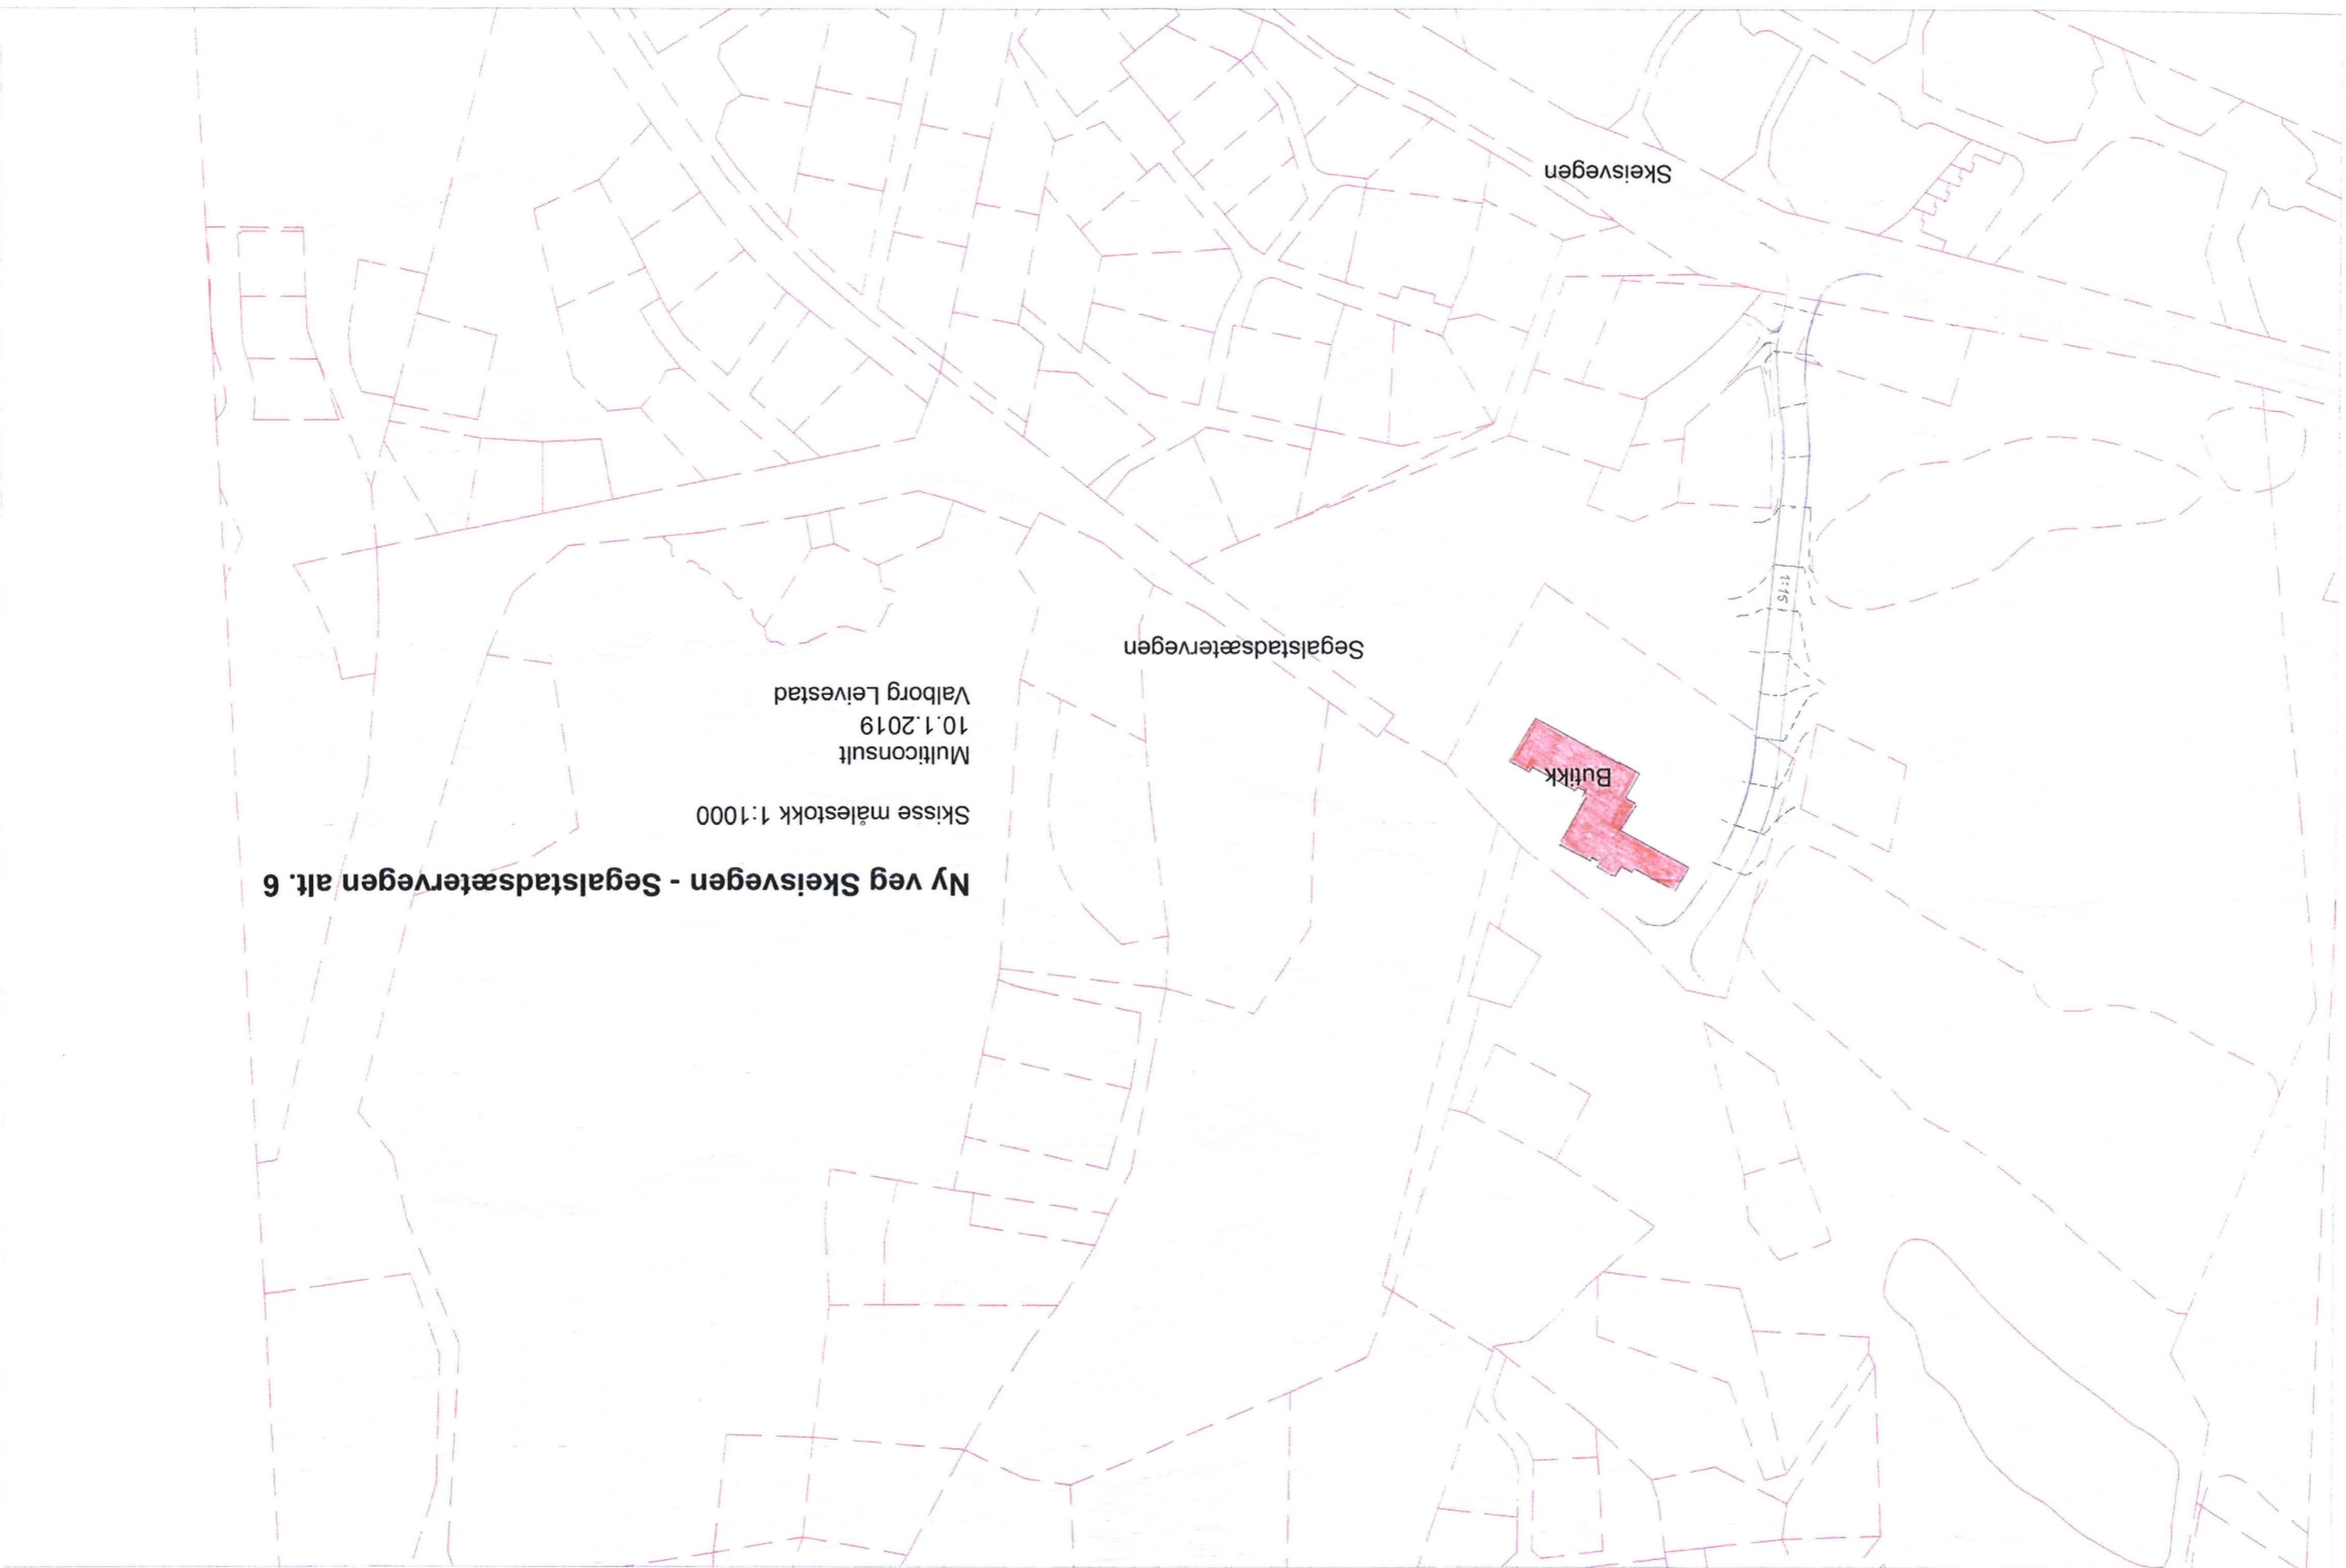

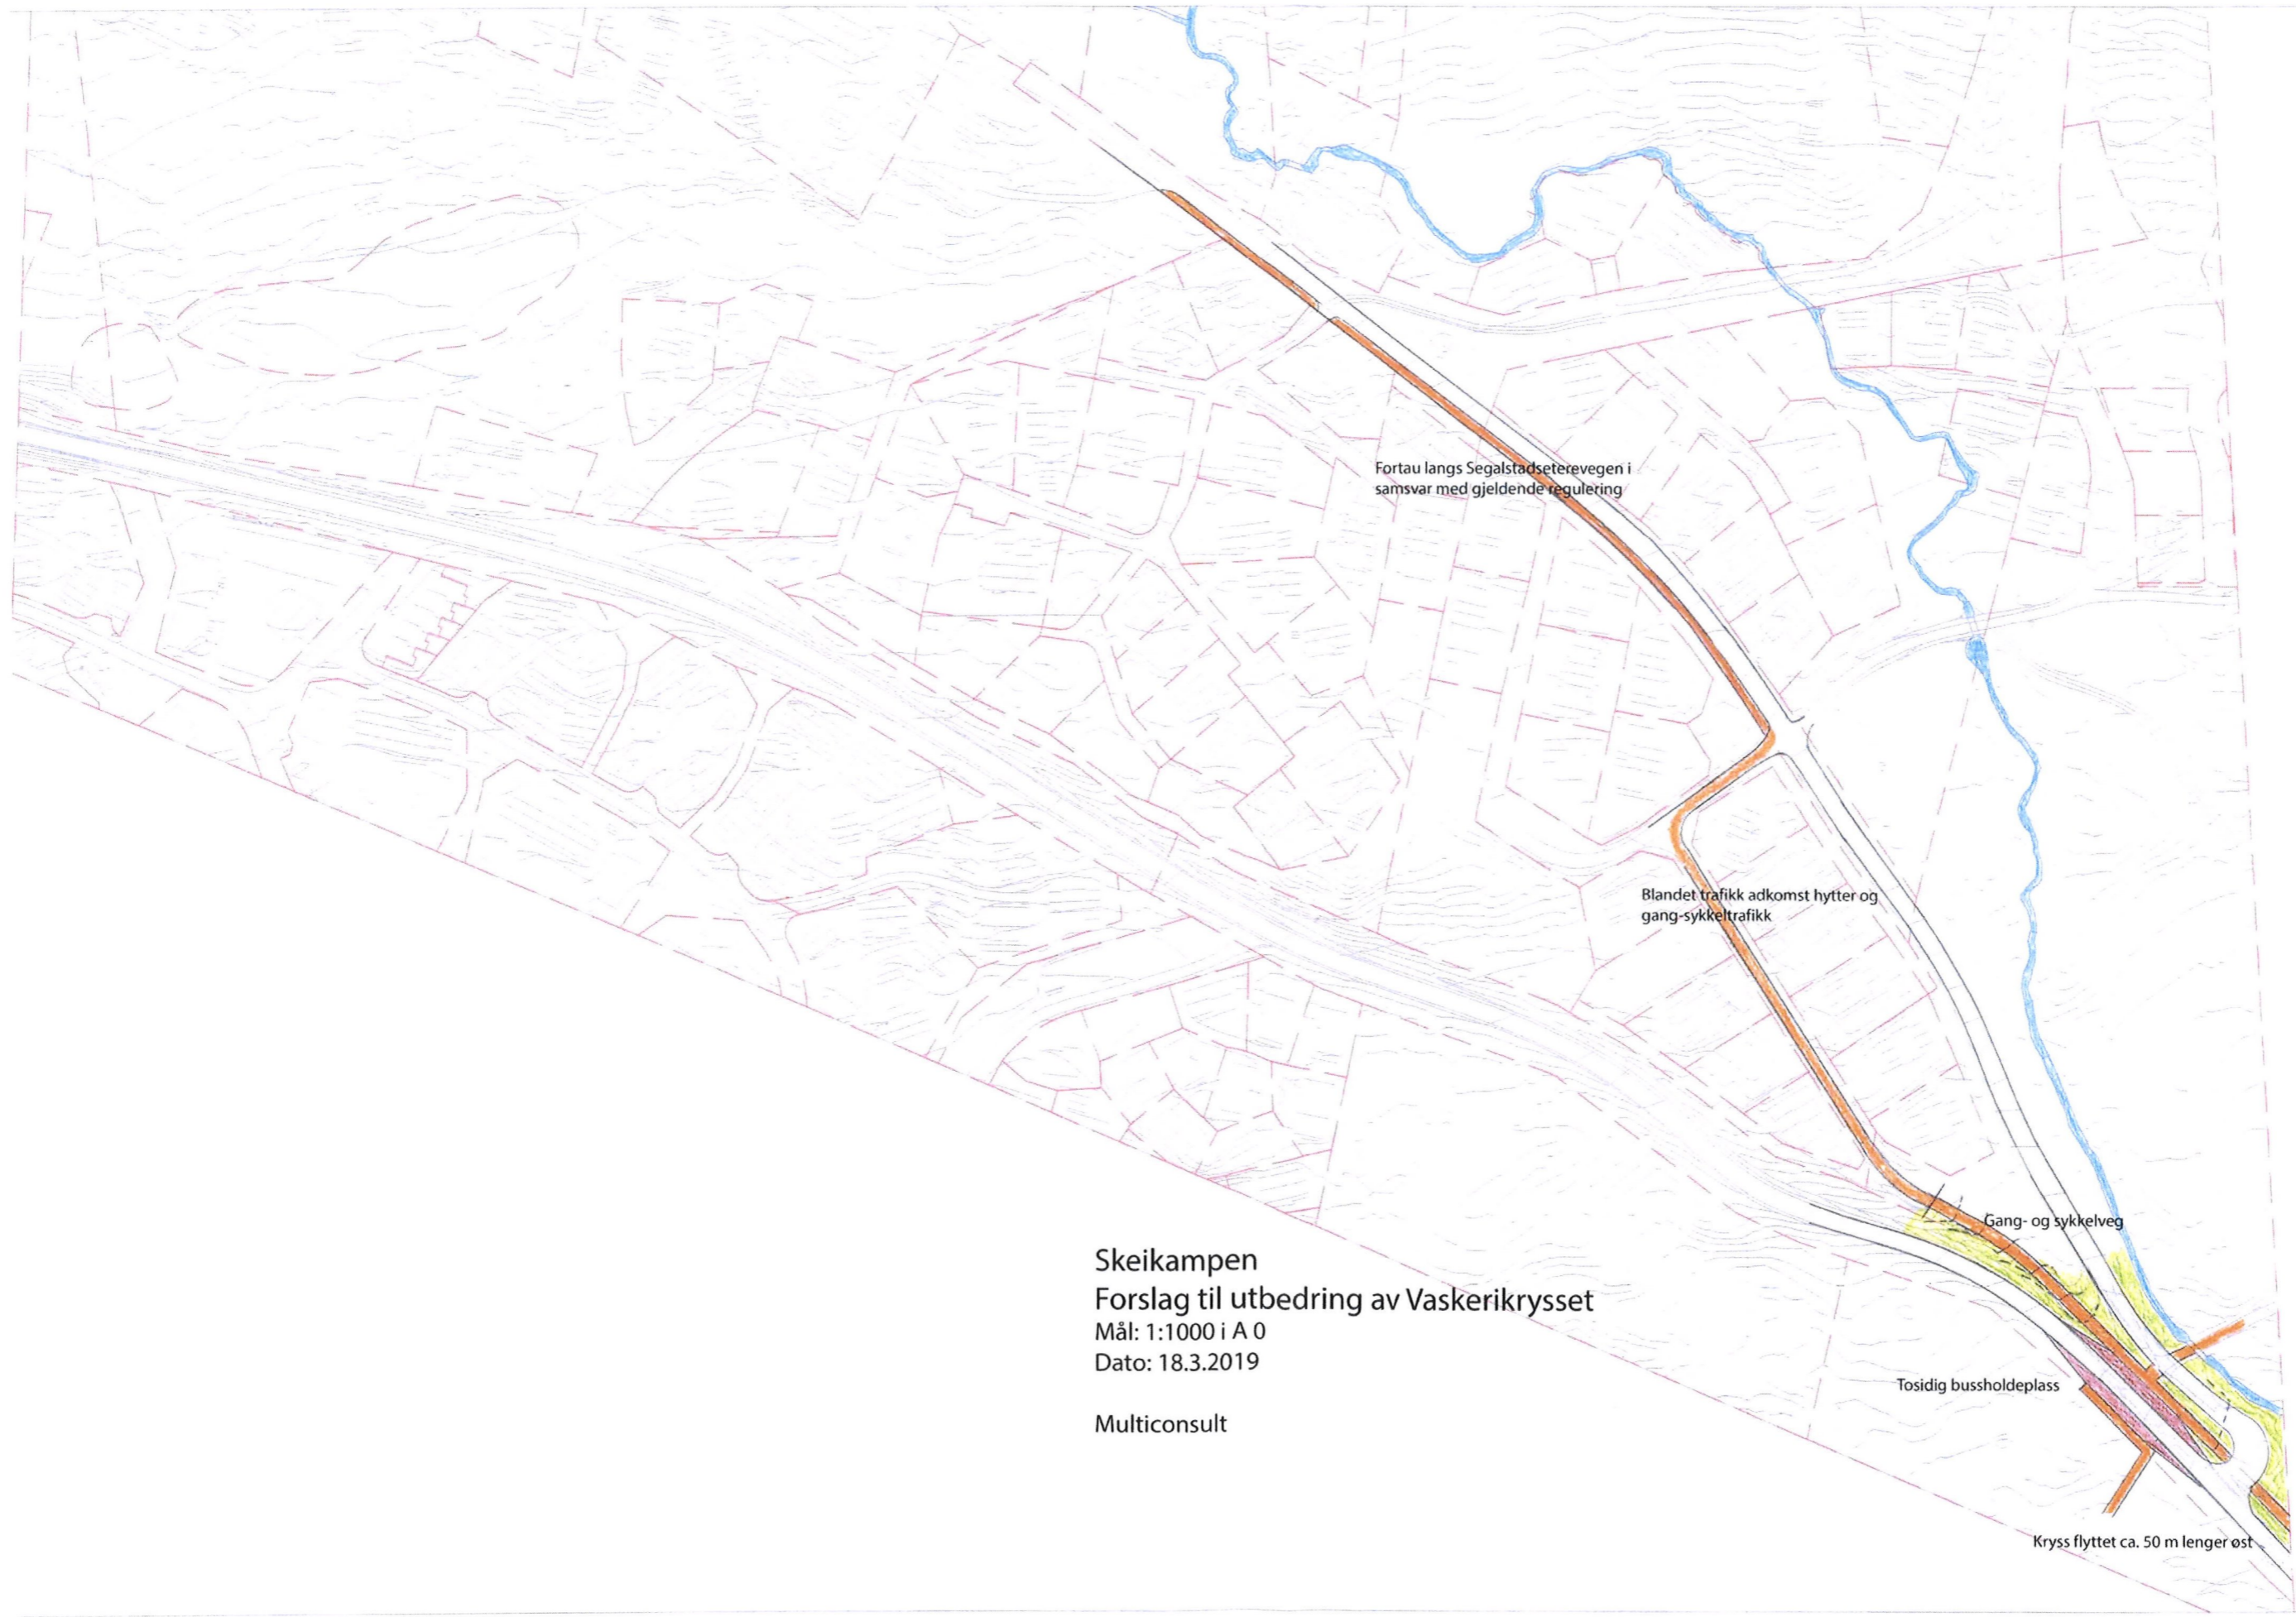

Fortau langs Segalstadsetervegen i samsvar med gjeldende regulering

Blandet trafikk adkomst hytter og gang-sykkeltrafikk


Gang- og sykkelveg

Tosidig bussholdeplass

Kryss flyttet ca. 50 m lenger øst

Skeikampen
Forslag til utbedring av Vaskerikrysset
Mål: 1:1000 i A 0
Dato: 18.3.2019

Multiconsult

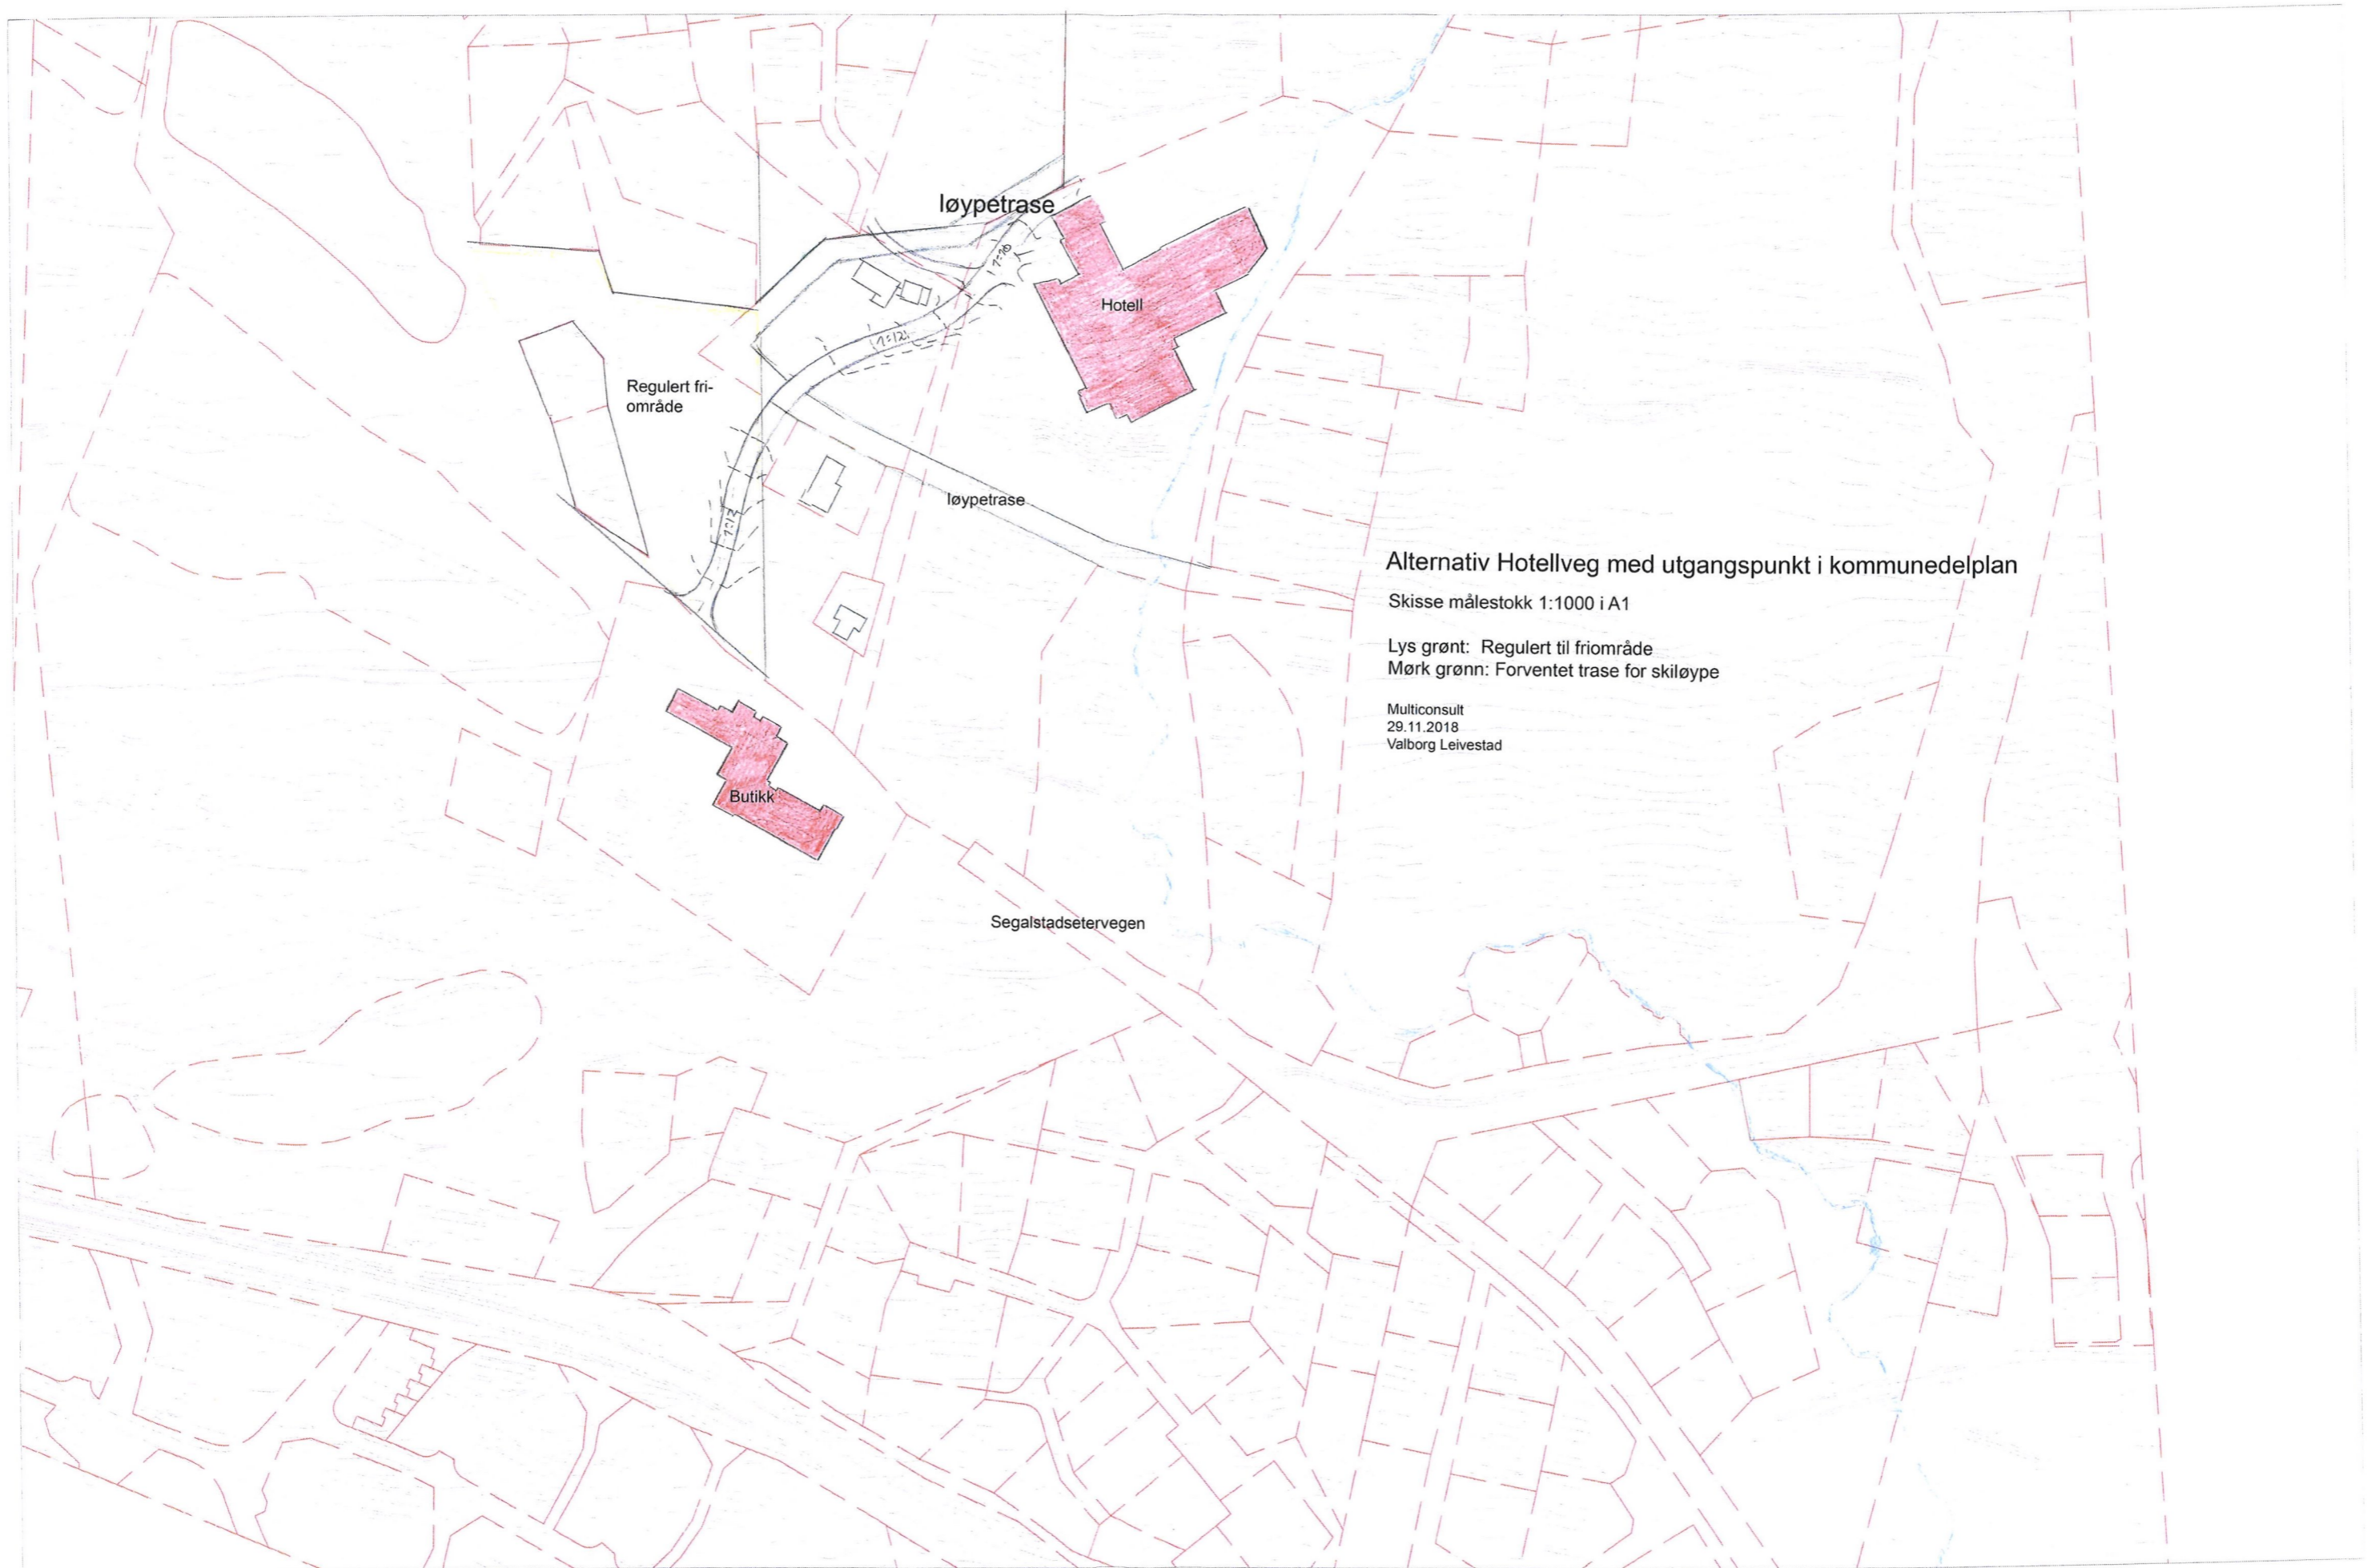

løypetrase

Hotell

Regulert fri-område

løypetrase

Alternativ Hotellveg med utgangspunkt i kommunedelplan

Skisse målestokk 1:1000 i A1

Lys grønt: Regulert til friområde
Mørk grønn: Forventet trase for skiløype


Multiconsult
29.11.2018
Valborg Leivestad

Butikk

Segalstadsetervegen

Skisse målestokk 1:1000 ! A1
15.1.2019
Multiconsult
Valborg Løvestad

Gang- og sykkelveg langs Segalstadsetervegen, nytt Vaskerikryss

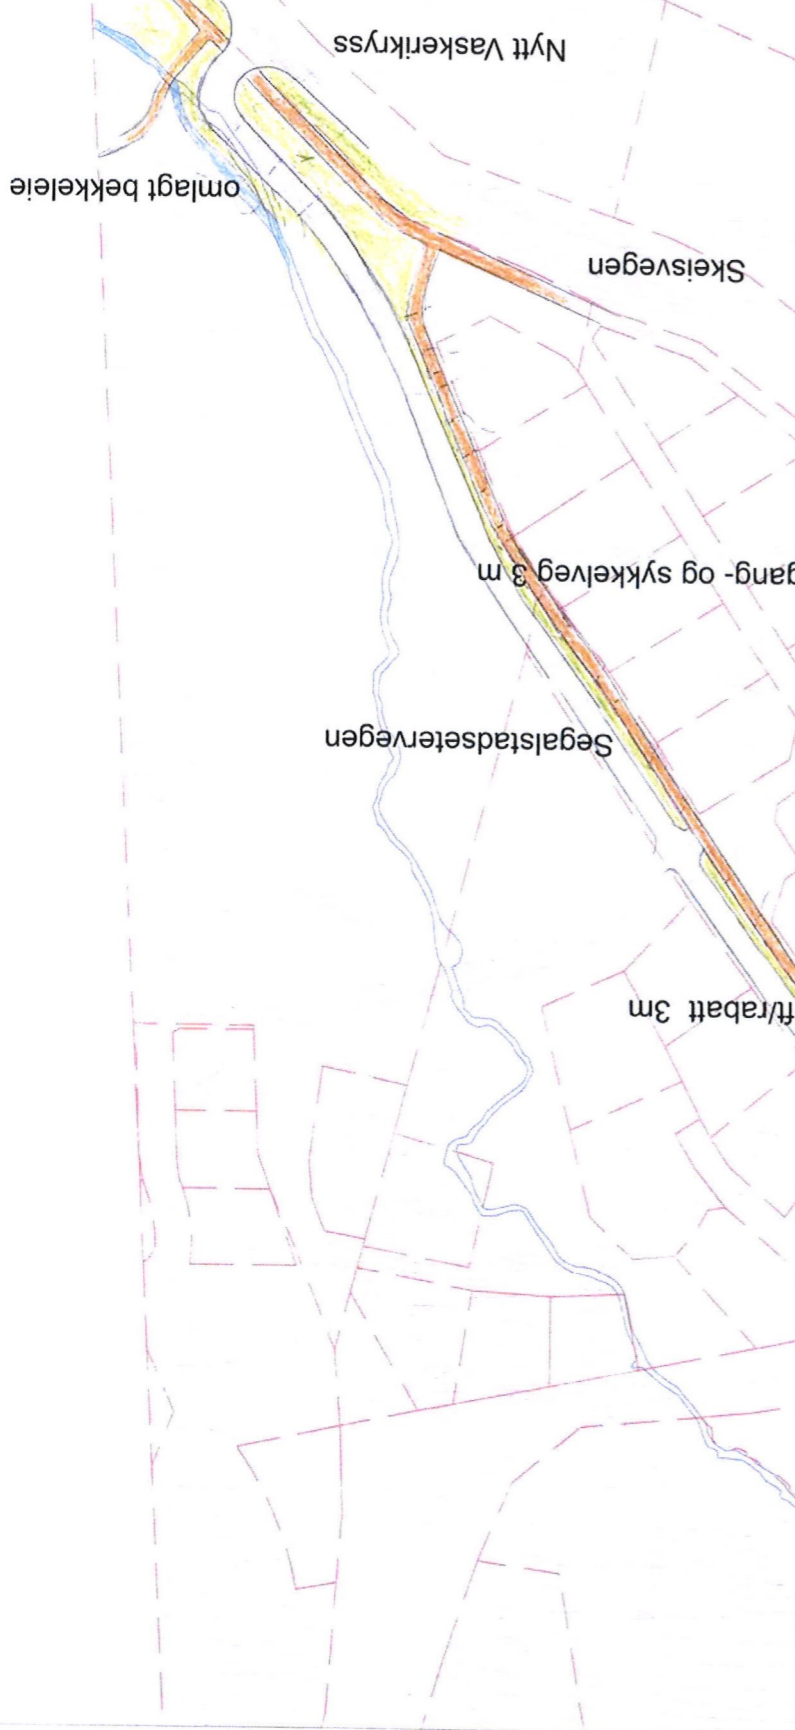

Nytt Vaskerikryss

Skisvegen

Ny gang- og sykkelveg 3 m

Segalstadsetervegen

Grøft/rabatt 3m

Hytteomter berørt av gang- og sykkelveg

omlagt bekkeleie