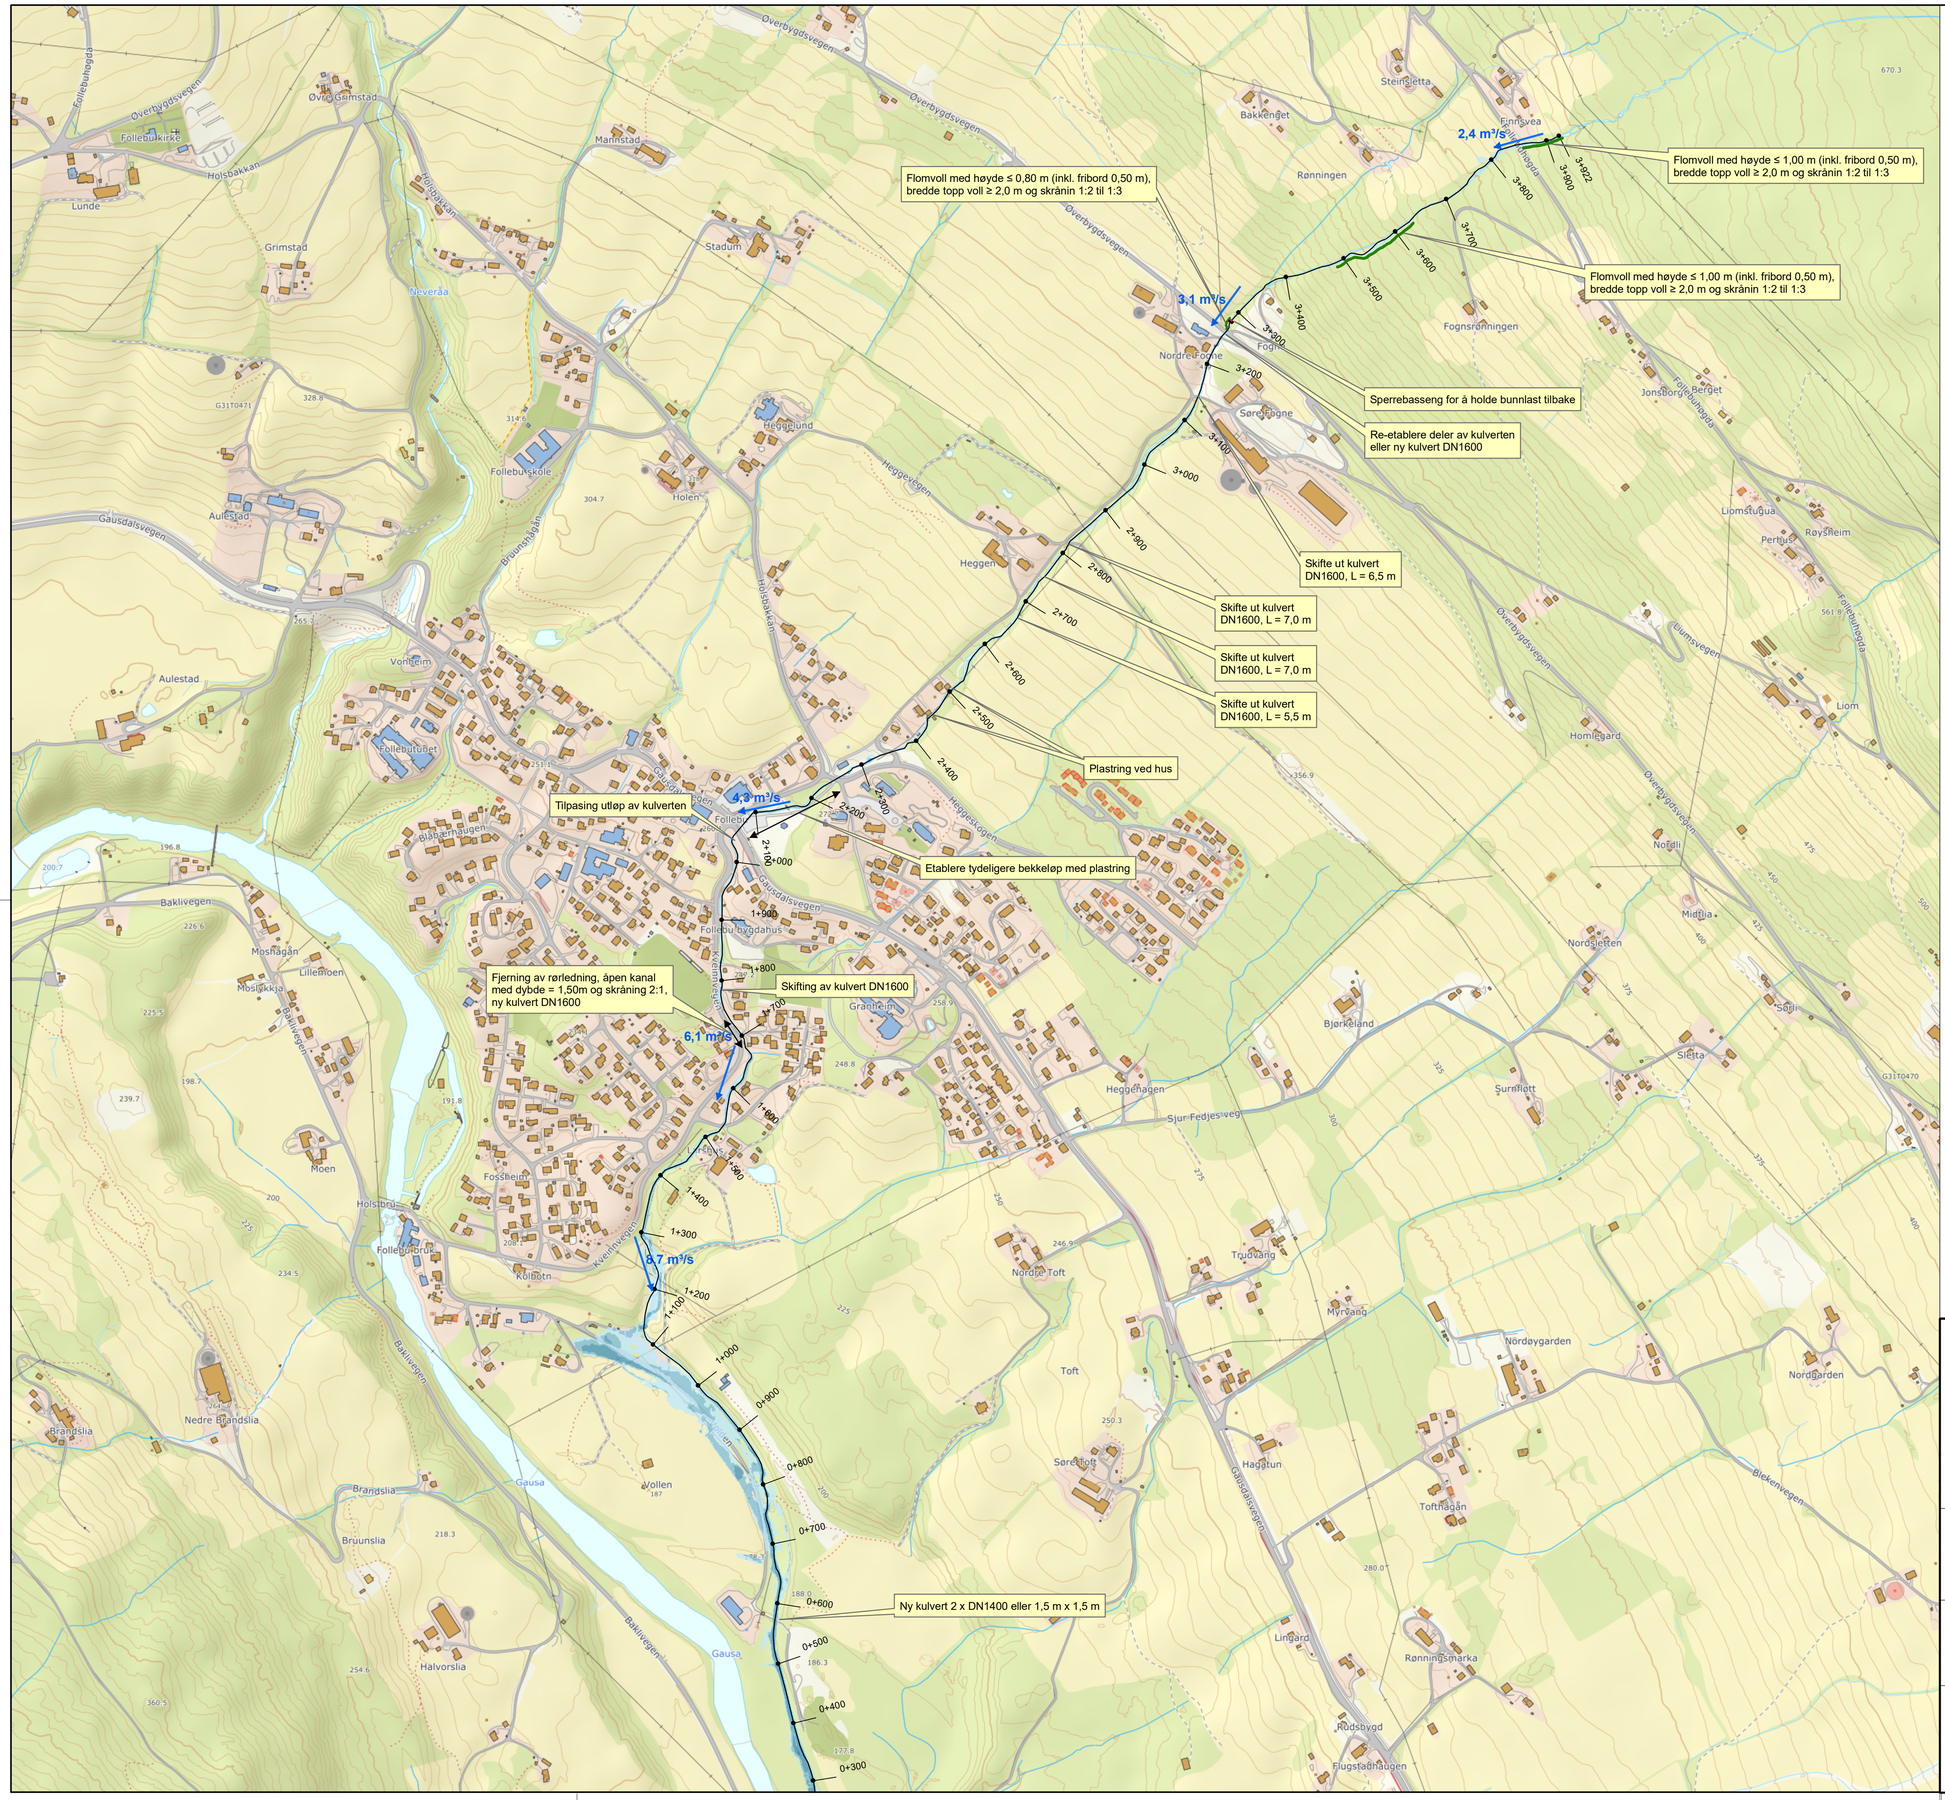

Tegnforklaring

6,2 m³/s maks vannføring

Vanndybde [m]

- inntil 0,25
- inntil 0,50
- inntil 1,00
- inntil 2,00
- over 2,00

N

0 250 500 Meter

Prosjekt: **Flomsikring Follebu i Gausdal**		Prosjektnr.: ea-structor-003.02	
		Vedlegg: **2**	
		Plannr.: **H 300**	
Målestokk: **1 : 5.000**	**Oversvømt areal Q200+klima med fordrøyningsmagasin Kvernbekkmyra (Qut = 1,3 m³/s) og planlagt flomsikring**		navn / dato
		konsept	juni 2019 / Heckl
		tegnet	juni 2019 / Heckl
		kontroll.	00.00.2019

Oppdragsgiver:
Structor Lillehammer AS
Fåberggata 116
2615 Lillehammer

Planlegging:
Dr. Blasy - Dr. Øverland
Beratende Ingenieure GmbH & Co. KG
Mossstraße 3 82279 Eching am Ammersee

00.00.2019
Dato Signatur