


TEGNFORKLARING
REGULERINGSPLAN

§ 12.5. Arealformål	1 Bebyggelse og anlegg	Linjesymbol	— Planens begrensning
1	Fritidsbebyggelse	—	Formålsgrense
2	Energianlegg	—	Regulert tomtegrense
2	Samferdsel og teknisk infrastruktur	—	Byggegrense
	Kjøreveg	—	Senterlinje veg
	Gang-/Sykkelveg	—	Friksitlinje
	Åpen vegggrunn - Grentareal	—	Kant kjørebane
5	Landbruk, natur- og friluftformål	—	Hensynsgrense
	Landbruk	—	
§ 12.6. Hensynssoner			
	Friksitsoner		
	Flomsone		
	Faresone		

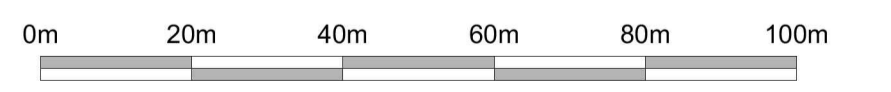

Revisjon	Dato	Saksnr.	Signatur
Plan ID: 201602	Kilde for basiskart: Gausdal kommune	Koordinatsystem: UTM 32/Euref89	
Dato: 05/02-18	Dato for basiskart: 10/10/2016	Høgdepunkt: NN2000	
Målestokk: 1:1000			
Ekvidistanse: 1meter			

Reguleringsplan for Kjoslia 1			
Gausdal kommune			
Saksbehandling i følge plan- og bygningsloven	Dato	Saksnr.	Signatur
Kunngjøring av oppstart av arbeidet	23/03-17		GD
1 gangs behandling i det faste utvalget for plansaker			
Offentlig høring			
2 gangs behandling i det faste utvalget for plansaker			
Kommunesluts vedtak			

Forlagningsstiller: Kjoslia AS	Plan utarbeidet av: Gea Geoteknis arkitekt mmal Østhus 12, 2200 Moelv Tlf: 414 70 963 epost: gpo@gea.no	Saksbehandler: Tegningnr: 3111
--------------------------------	---	--------------------------------