




OPPRISS SØR-ØST

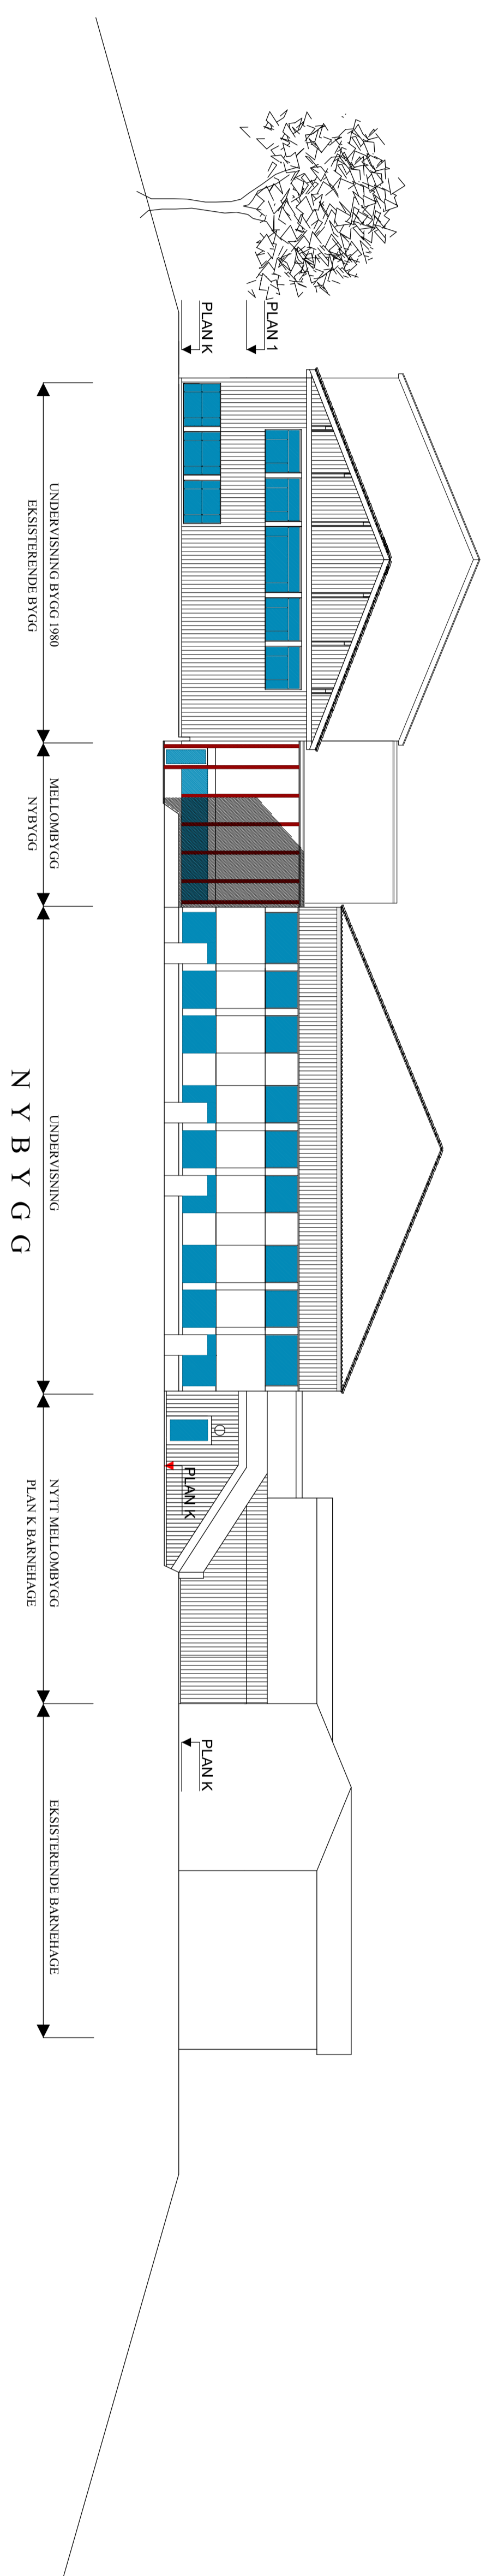

OPPRISS SØR-VEST

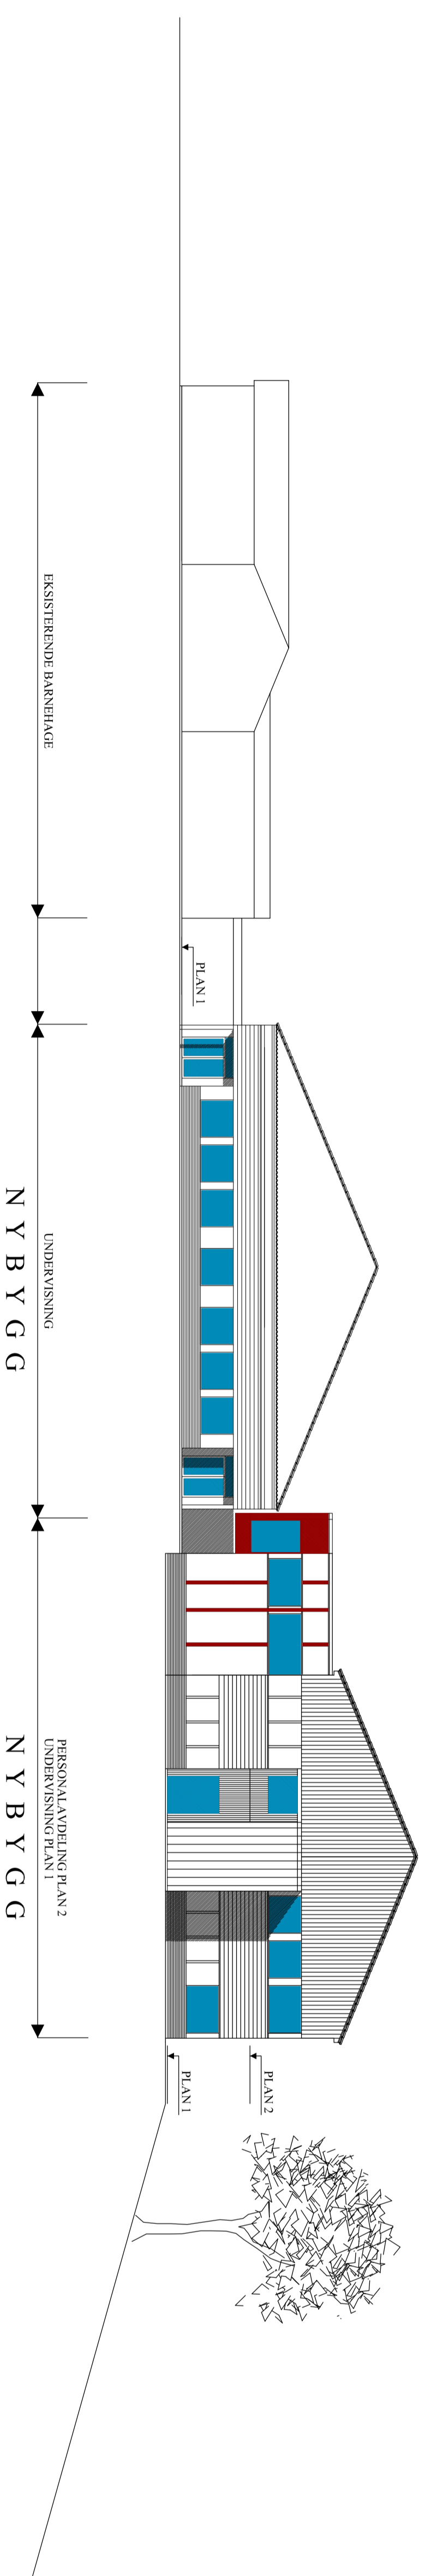

OPPRISS NORD-ØST

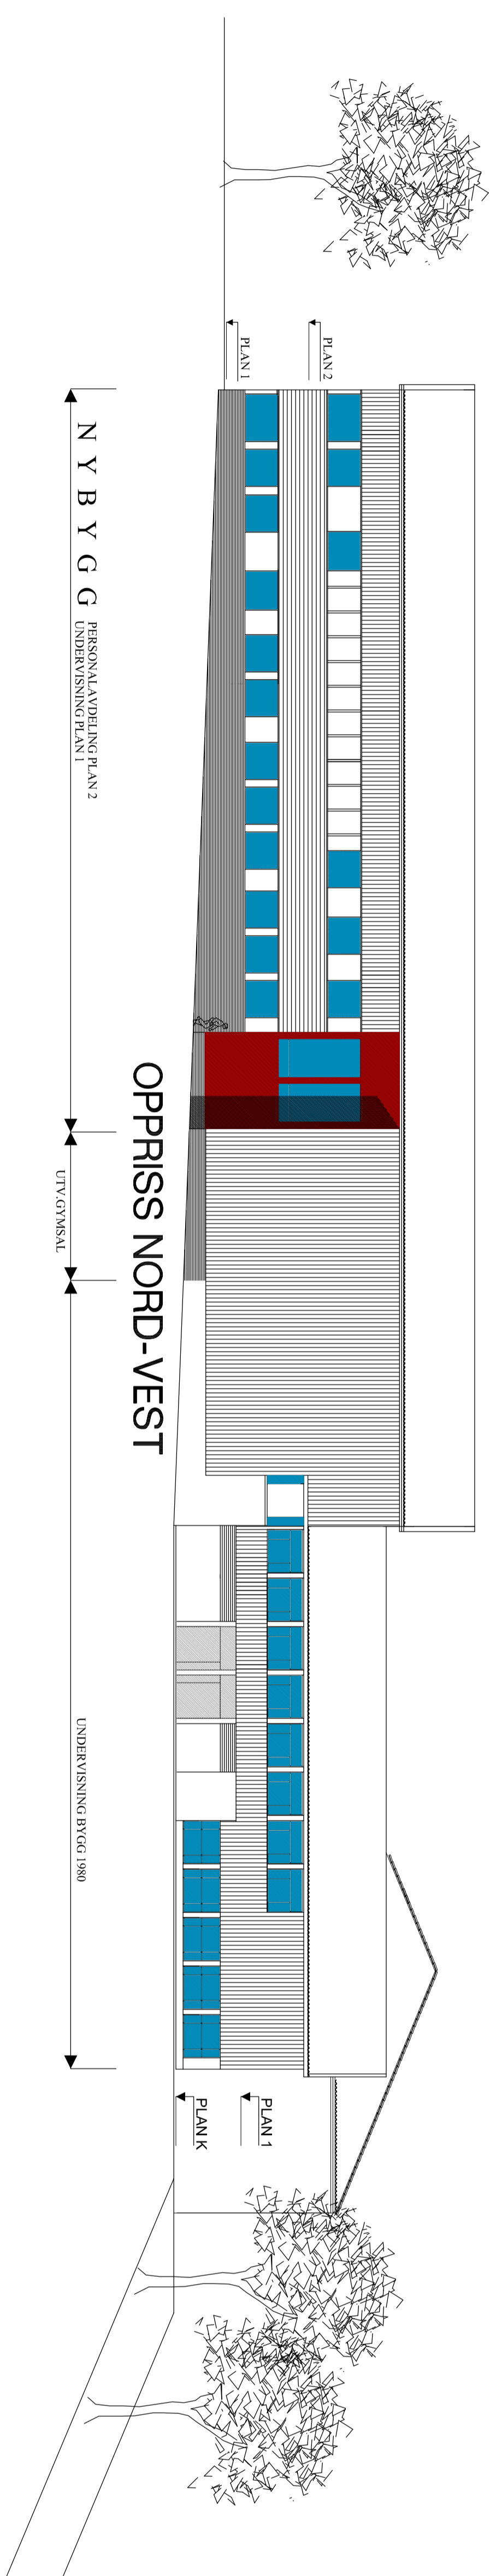

OPPRISS NORD-VEST

FASADER

totalentreprise

FERDUM SKOLE - GAUSDAL KOMMUNE					5914		ark 201	

ARKITEKTKONTORET
ATELIER 4 A/S

