

Tegnforklaring:

Eksisterende



- Bygning
- Vei
- Vann
- Bru
- Avstand

Planlagt

- Terreng (høydelinjer 2 m)
- Flomvoll
- Kulvert med dimensjoner
- Tiltak, senket og utvidet elveløp
- Nummer kulvert

Vanndybde - [m]

- over 2,50 m
- inntil 2,50 m
- inntil 2,00 m
- inntil 1,00 m
- inntil 0,50 m
- inntil 0,25 m
- inntil 0,10 m
- inntil 0,05 m

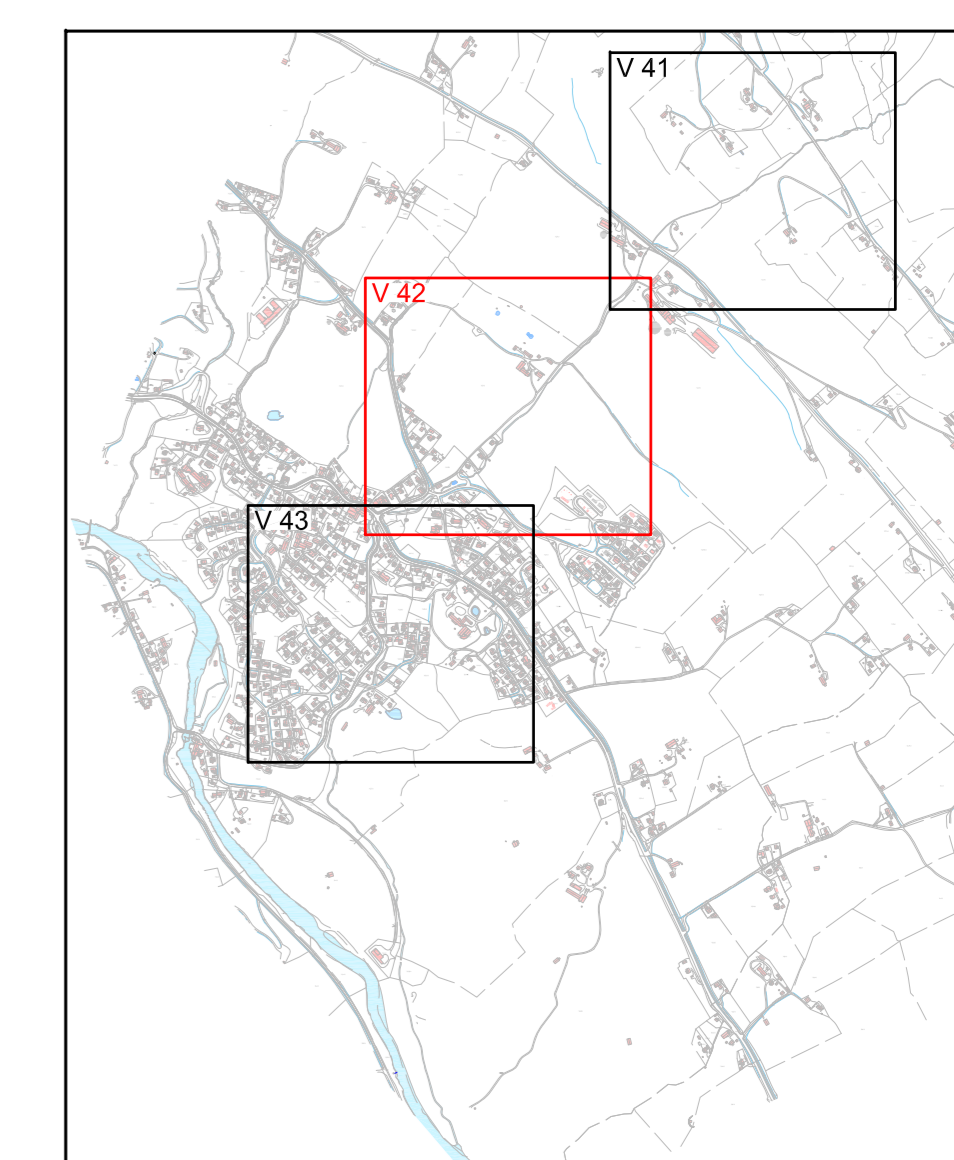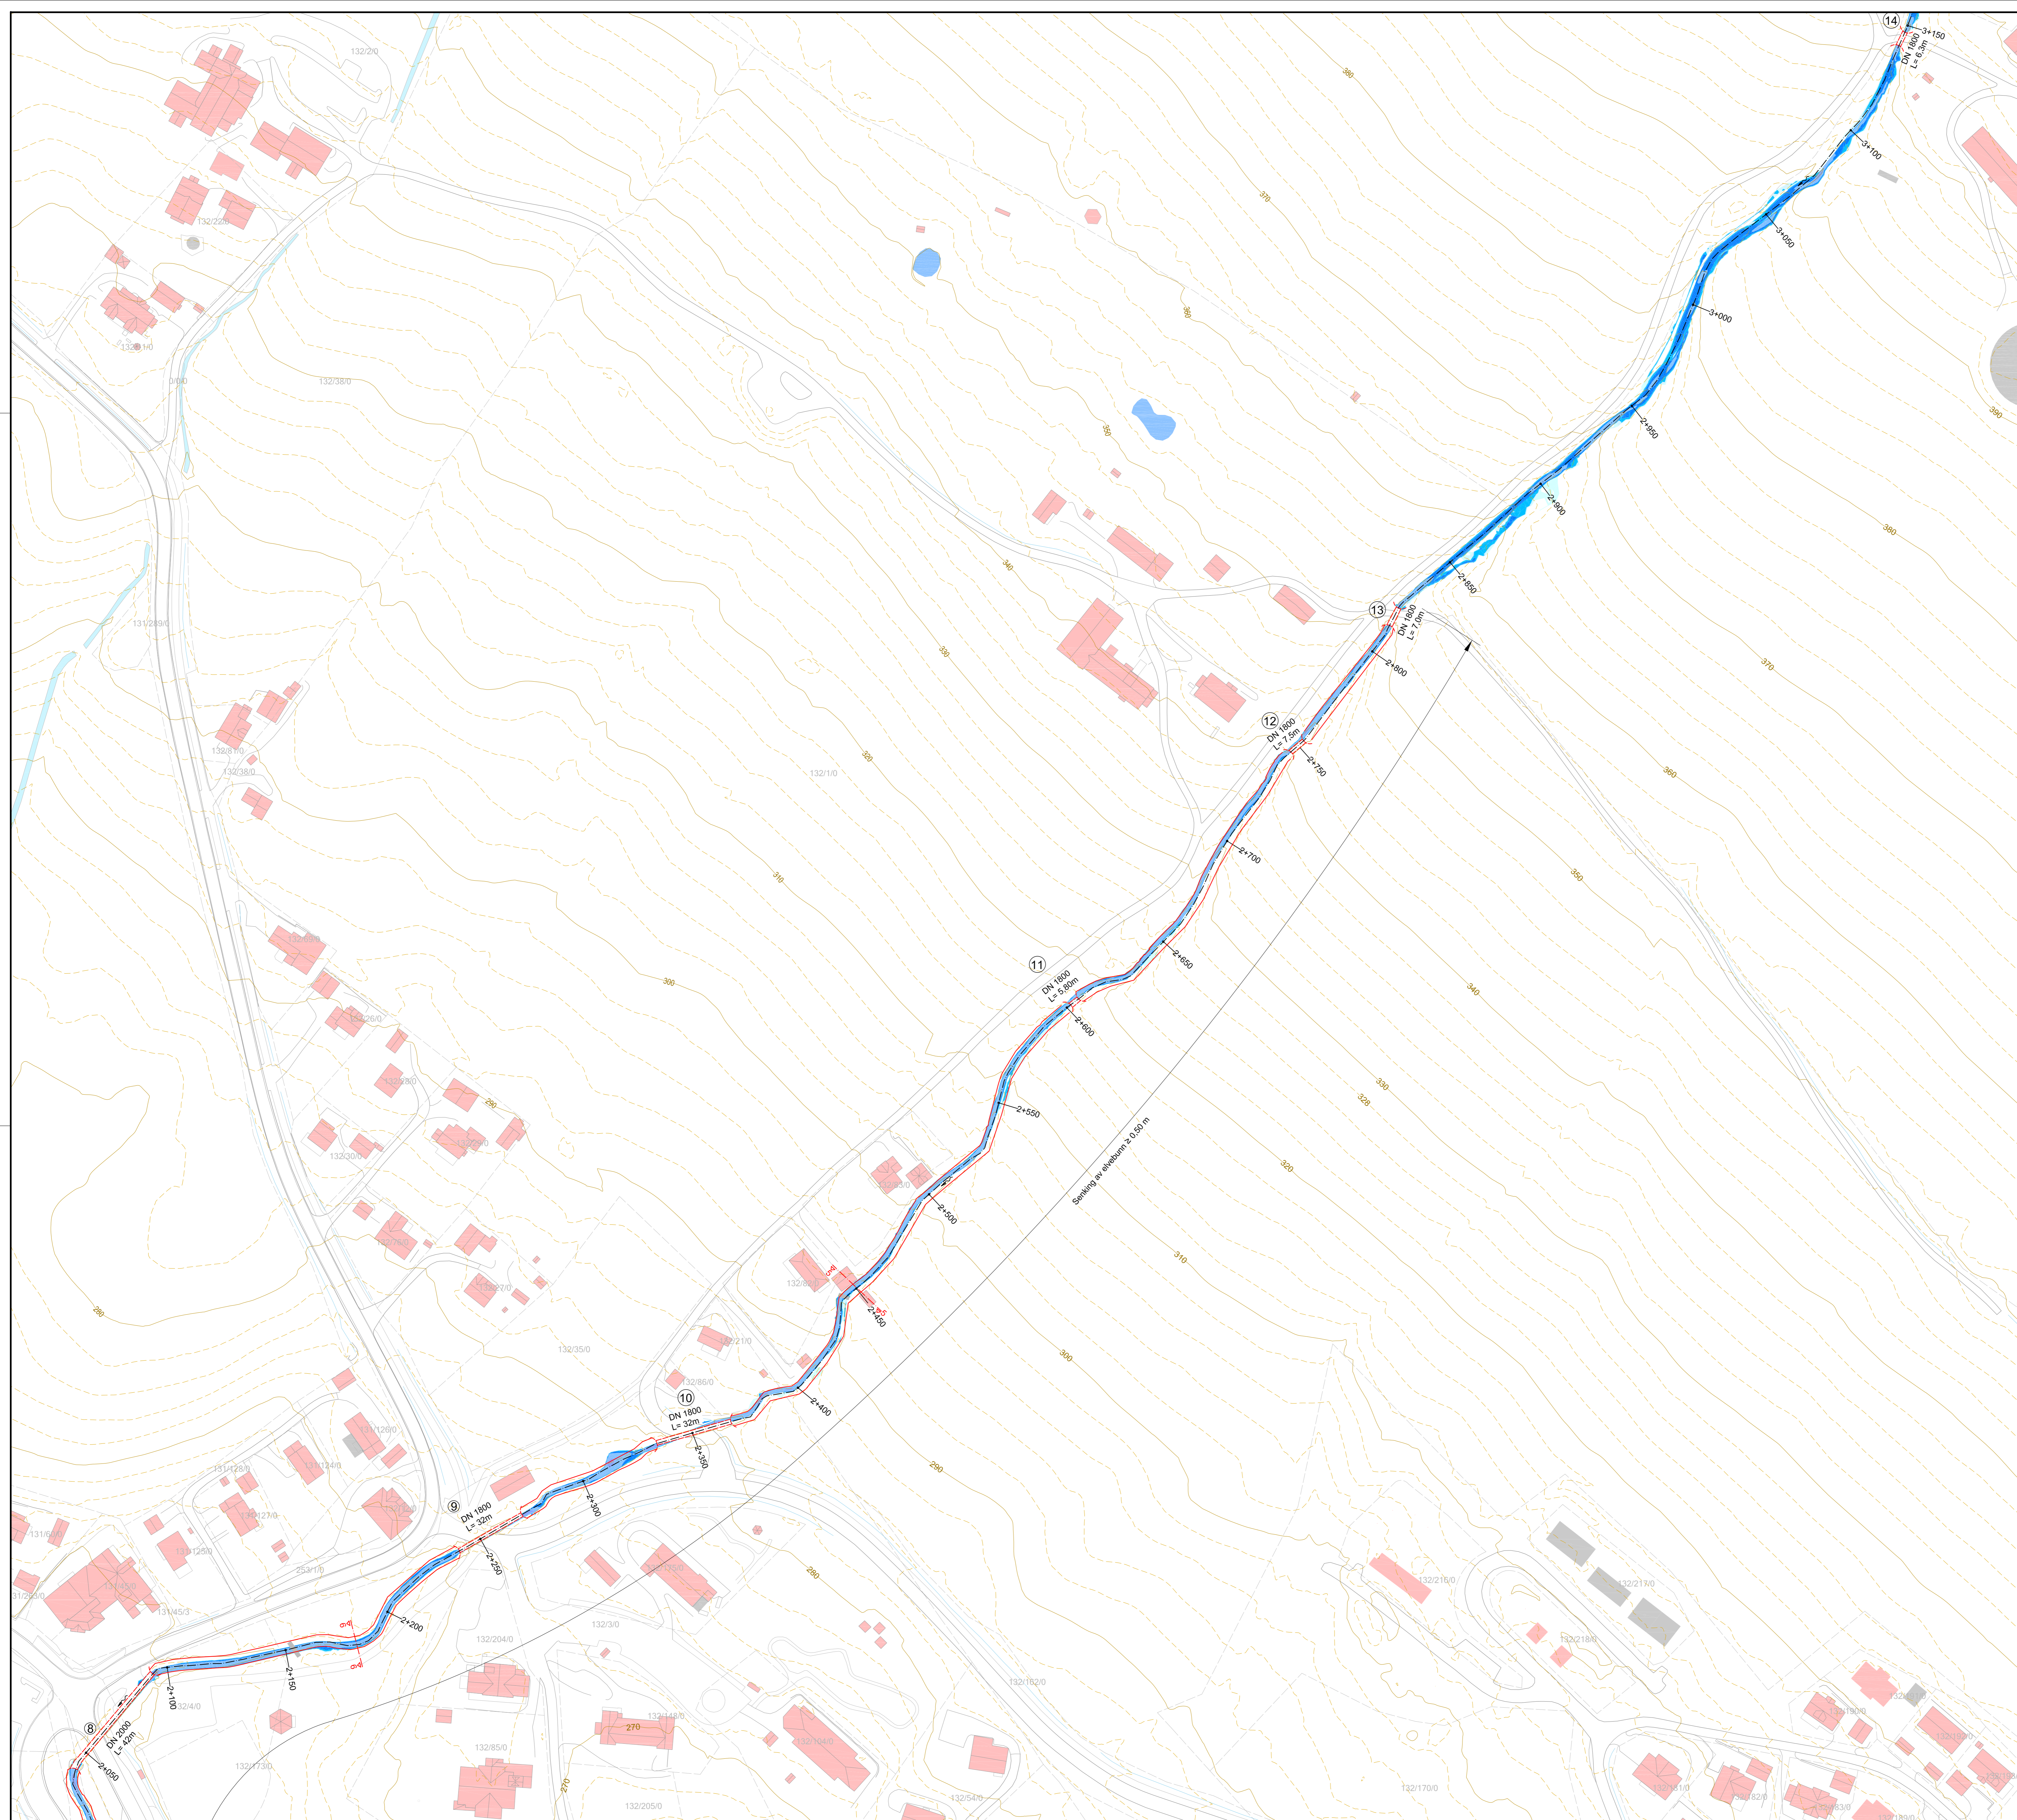

Prosjekt:	Flomsikring Follebu Gausdal kommune	Prosjektnr.:	structor-003.01	
Målestokk:	1 : 1.000	Vedlegg:	1	
	Detaljplan 2	Plannr.:	V 42	
	Flomsikringskonsept	Dato	Navn	
		Konsept	des 2019	Heckl
		Tegnet	des 2019	Glowacz
		Kontroll:	13.12.2019	
Oppdragsgiver:	Gausdal kommune Vestringsveien 8 2651 Østre Gausdal	Planlegging:	Dr. Blosy - Dr. Øverland Beratende Ingeniøry GmbH & Co. KG Mosstraße 3 8279 Eching an Ammersee	
Dato	Signatur	13.12.2019	Dato Signatur	