


\\fs-ut\oppdrag\99057\Nyseterkjølen Utbygging\4-Prod\4-3-Tegn\4-3_04.dwg

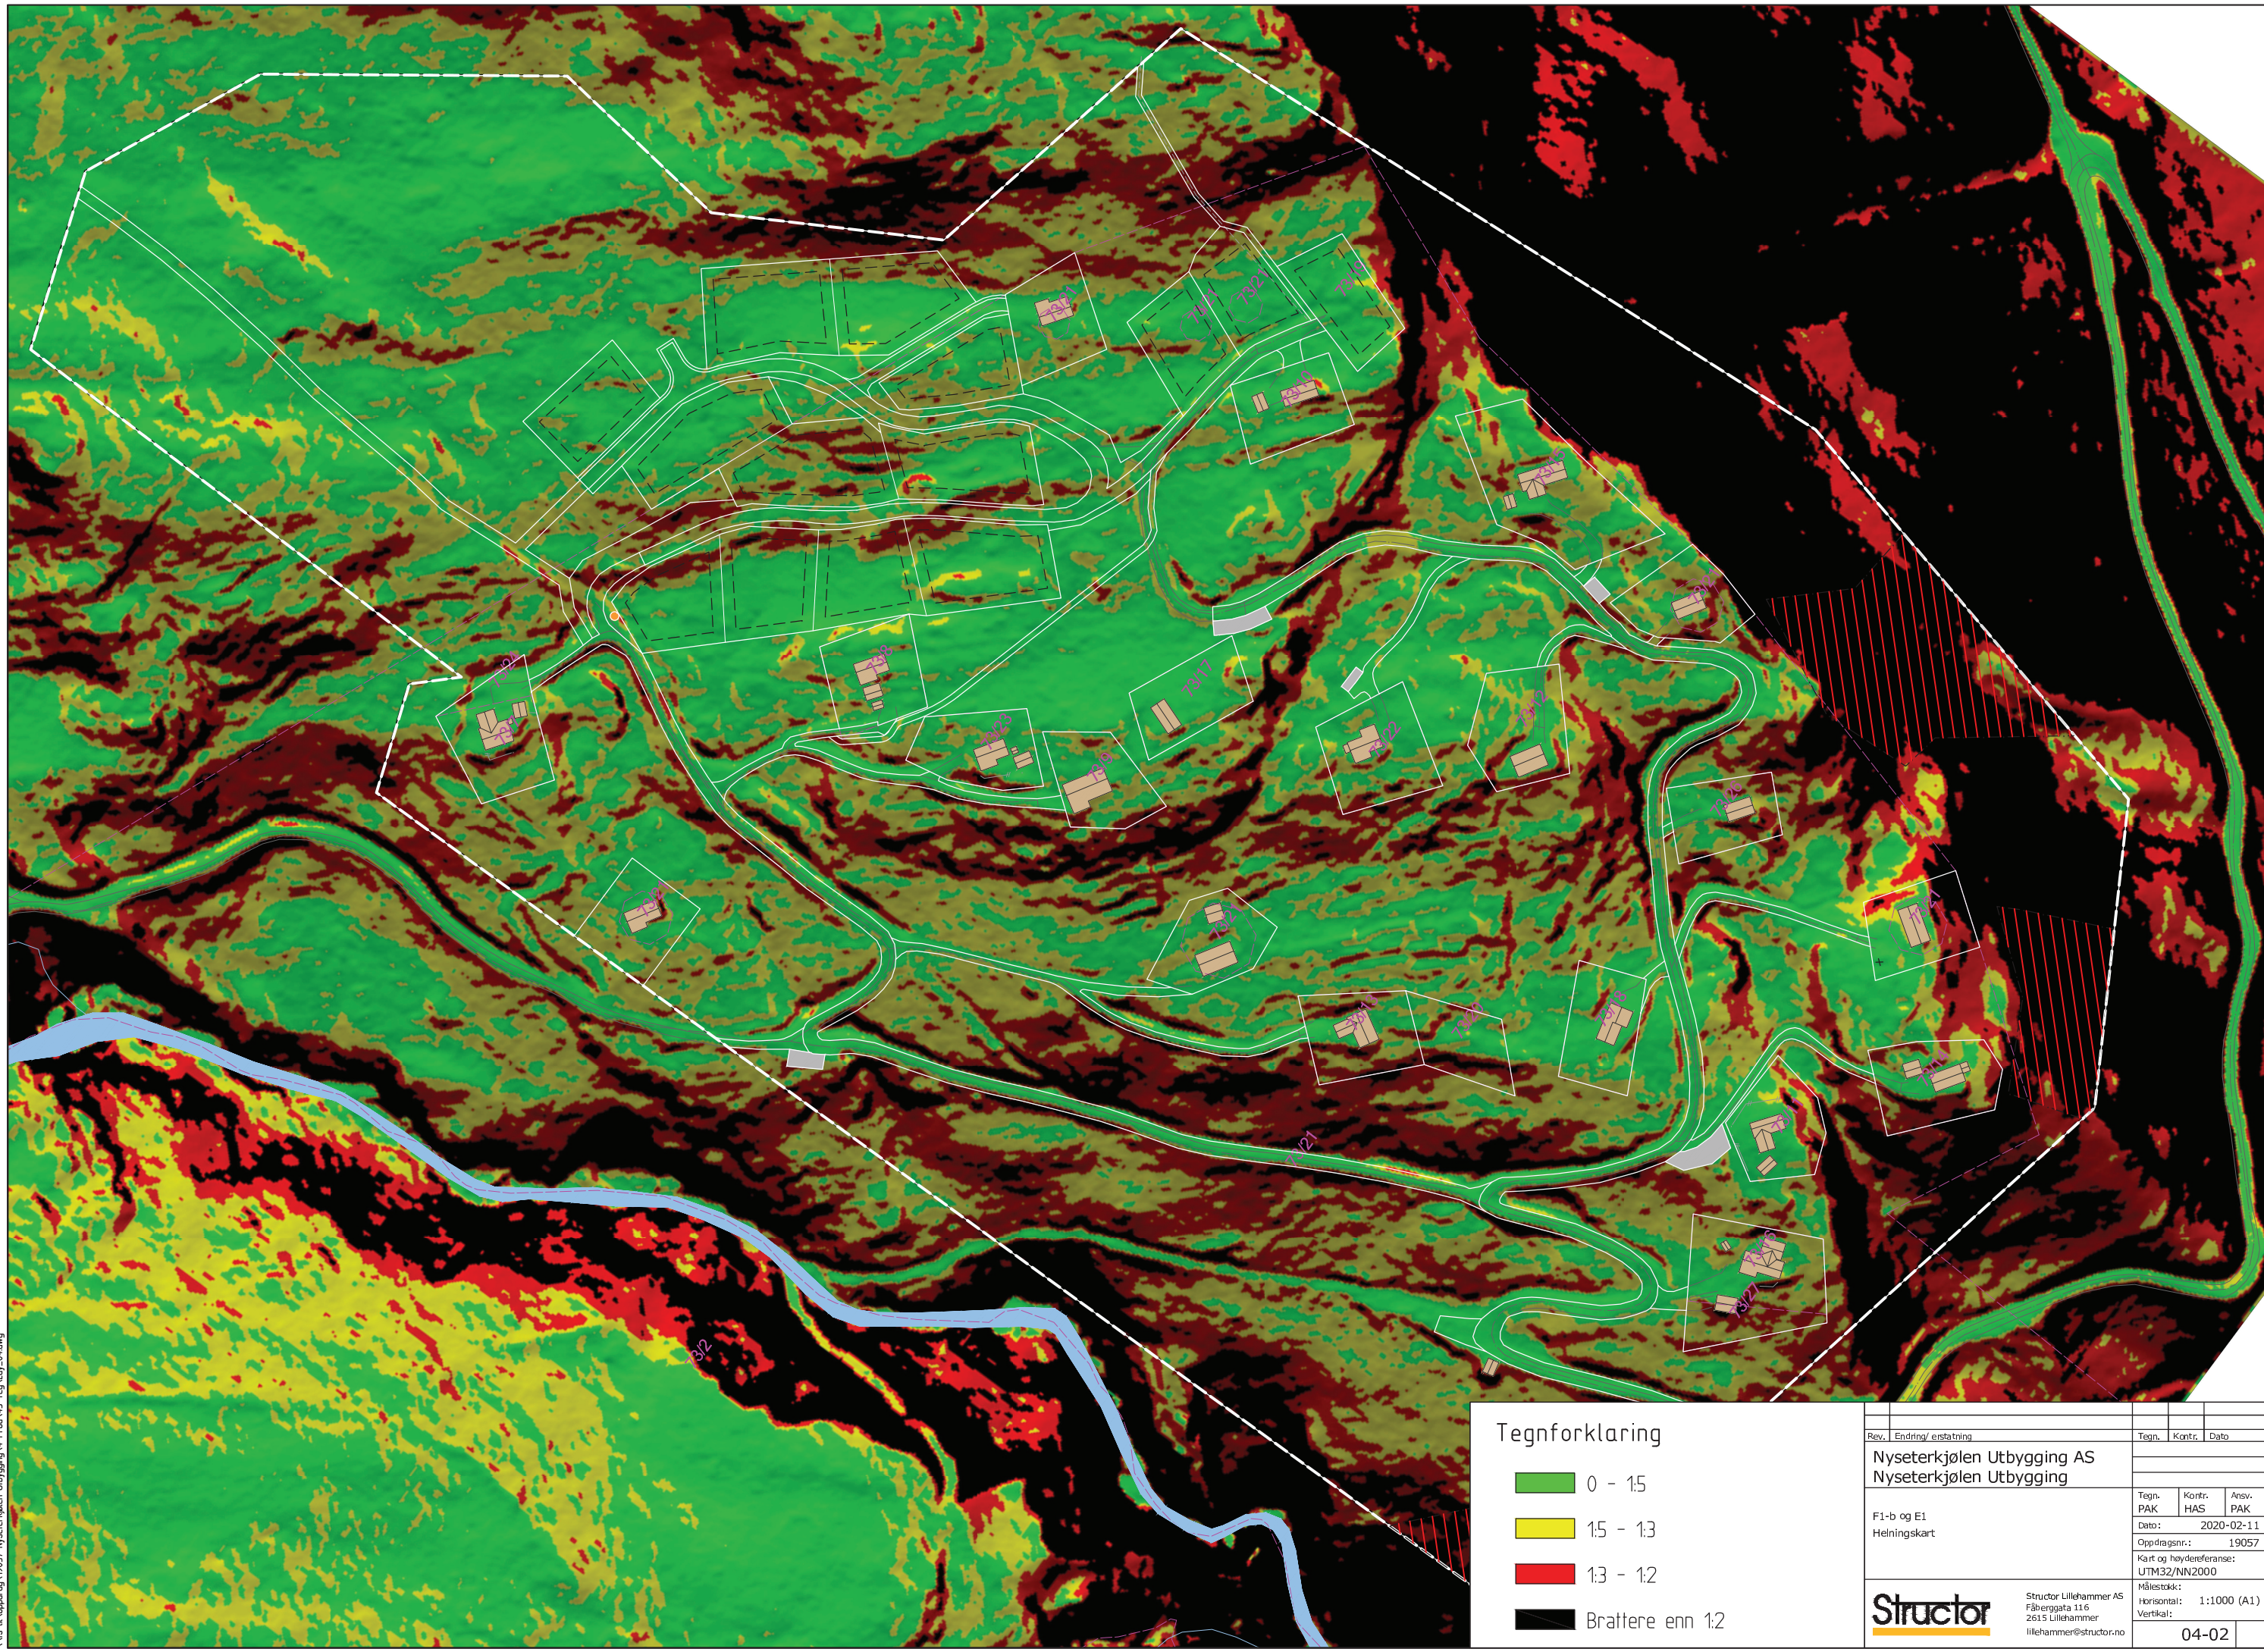

Tegnforklaring

- 0 - 1.5
- 1.5 - 1.3
- 1.3 - 1.2
- Brattere enn 1:2

Rev.	Endring/ erstatning	Tegn.	Kontr.	Dato
Nyseterkjølen Utbygging AS Nyseterkjølen Utbygging				
F1-b og E1 Helningskart		Tegn. PAK	Kontr. HAS	Ansv. PAK
		Dato:	2020-02-11	
		Oppdragsnr.:	19057	
		Kart og høydereferanse:	UTM32/NN2000	
		Målestokk:		
		Horisontal:	1:1000 (A1)	
		Vertikal:		
			04-02	

Structor
Structor Lillehammer AS
Fjellberggata 116
2615 Lillehammer
lillehammer@structor.no