


\\fs-11\topparag\19057\Nyseterkjølen Utbygging\4-Prod\4-3-Tegn\4-3-Tegn\_04.dwg

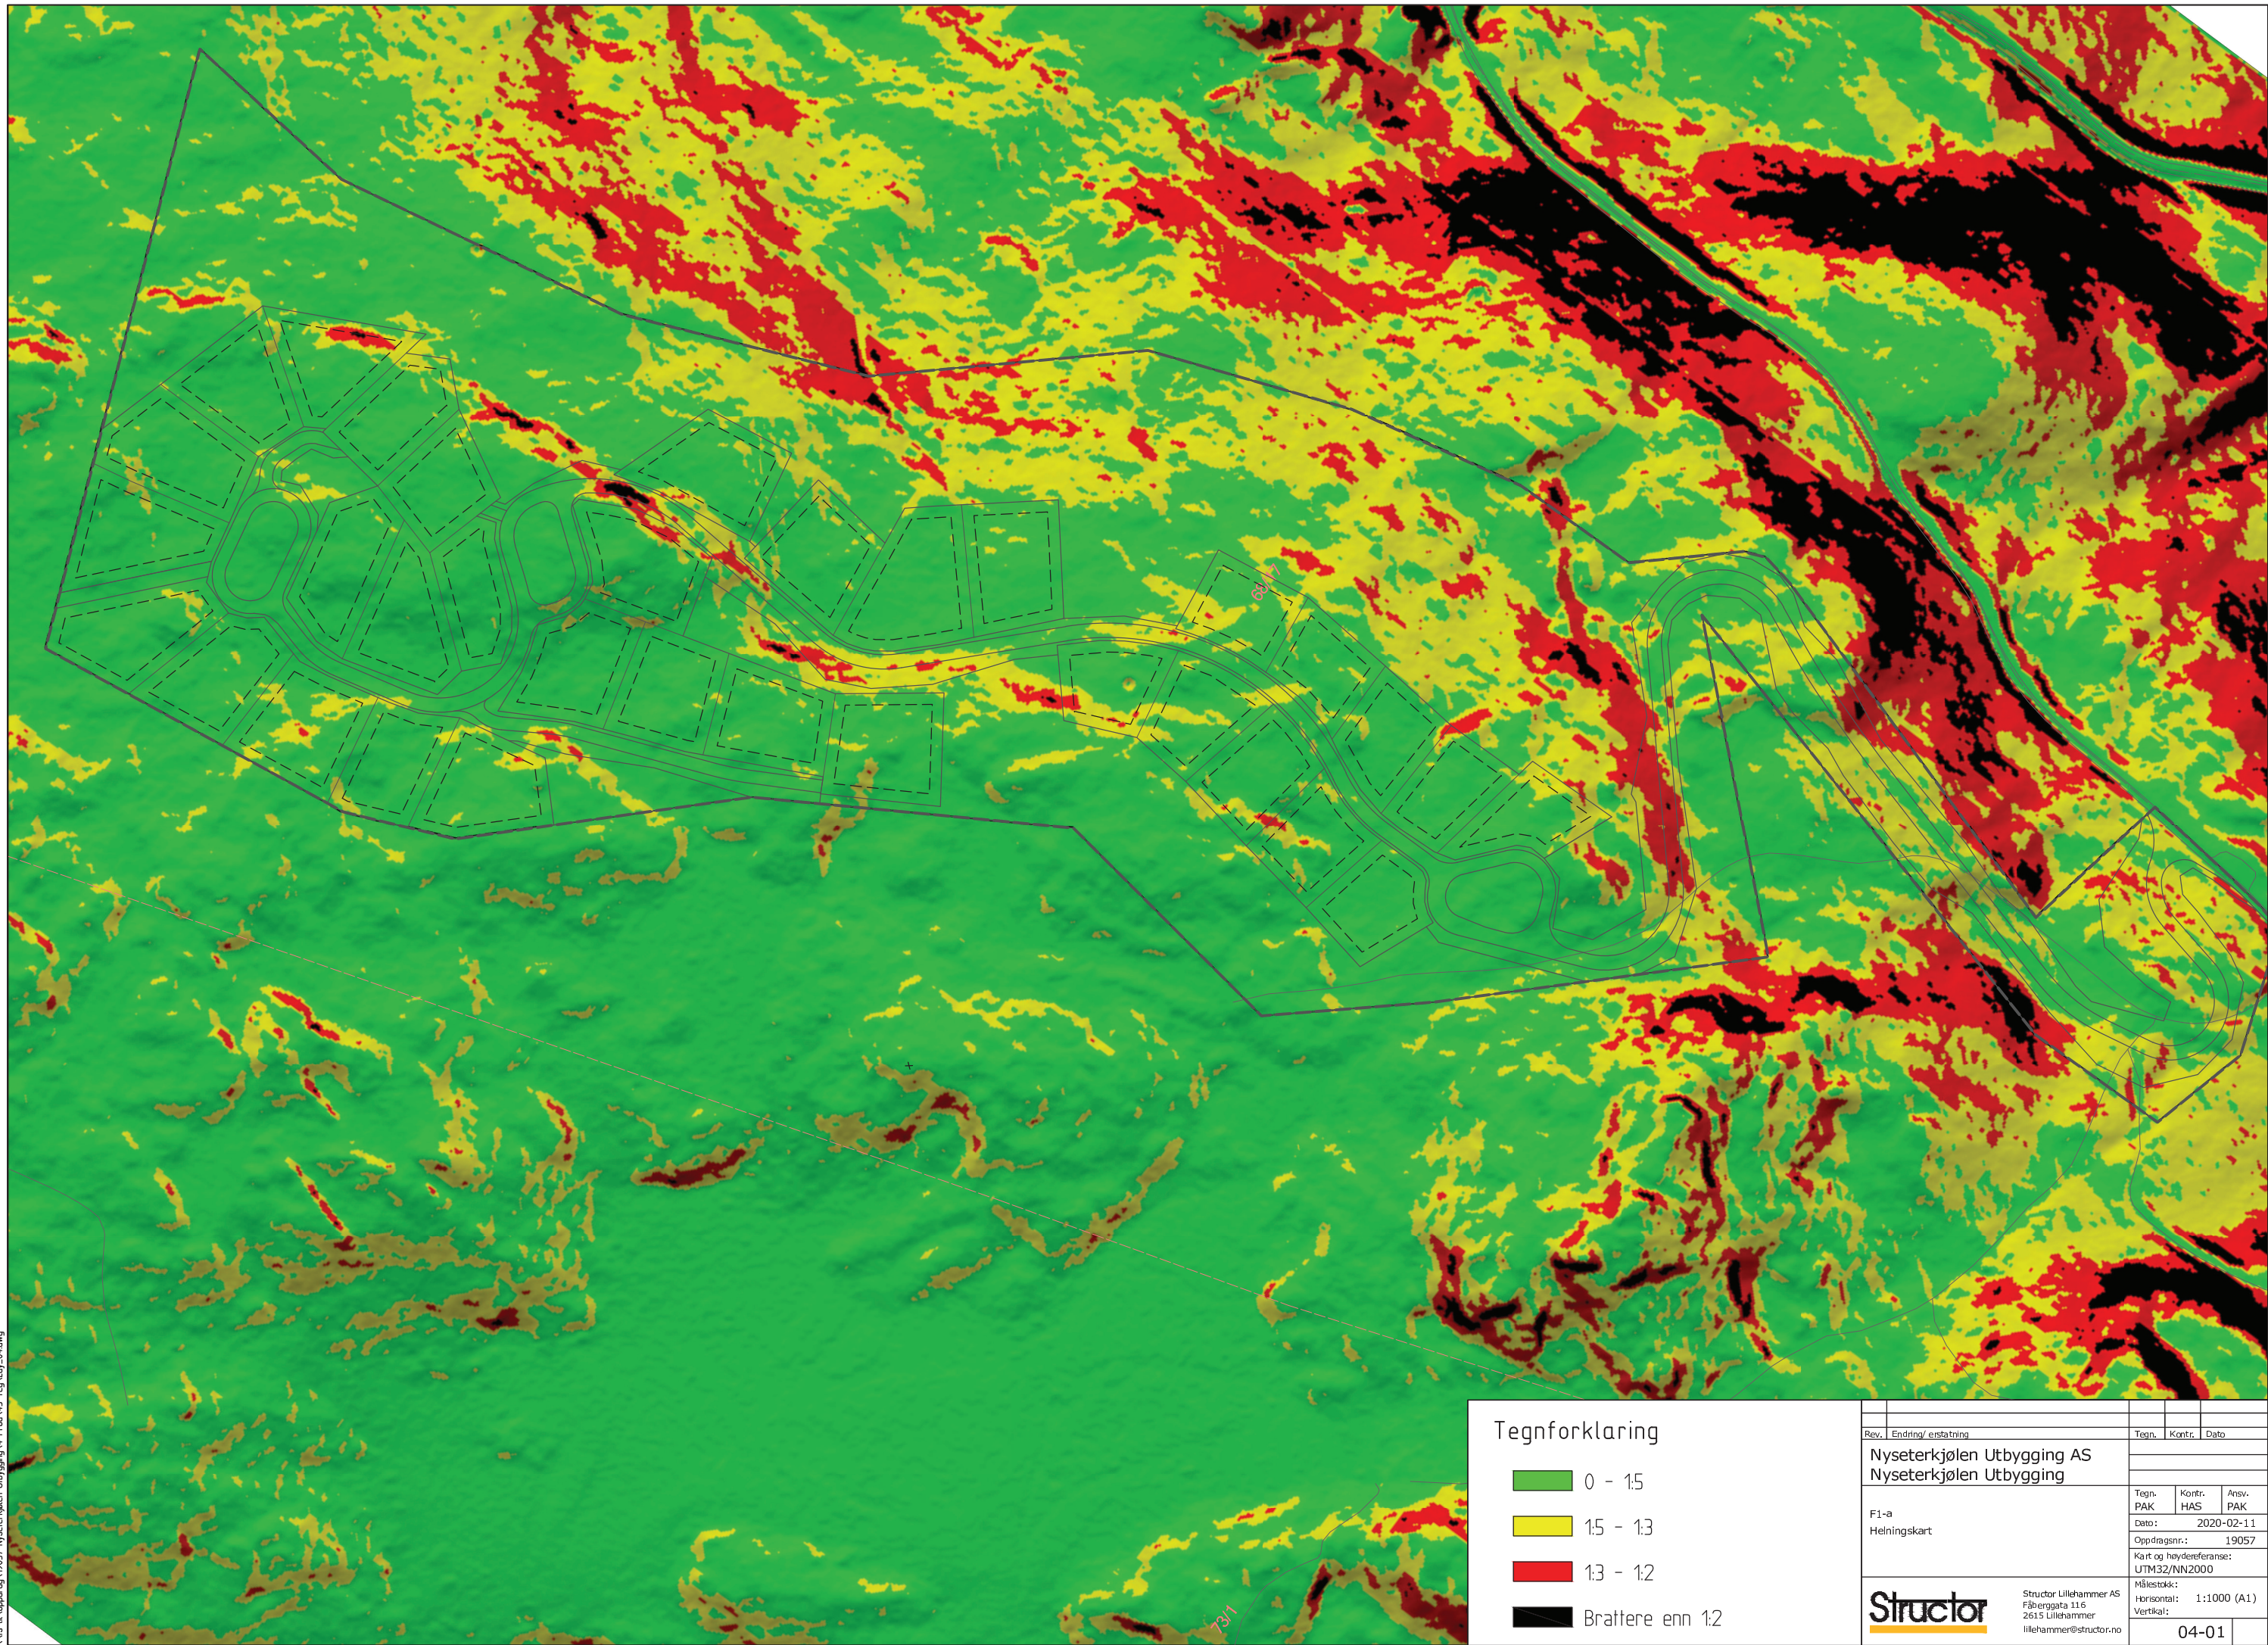

### Tegnforklaring

- 0 - 1:5
- 1:5 - 1:3
- 1:3 - 1:2
- Brattere enn 1:2

Rev.	Endring/ erstatning	Tegn.	Kontr.	Dato
<b>Nyseterkjølen Utbygging AS</b> Nyseterkjølen Utbygging				
F1-a Helningskart		Tegn. PAK	Kontr. HAS	Ansv. PAK
Oppdragsnr.: 19057		Dato: 2020-02-11		
Kart og høydereferanse: UTM32/NN2000		Målestokk: Horisontal: 1:1000 (A1) Vertikal:		
<b>Structor</b> Structor Lillehammer AS Fjberggata 116 2615 Lillehammer lillehammer@structor.no		<b>04-01</b>		