


Regulert/bygget skiløype

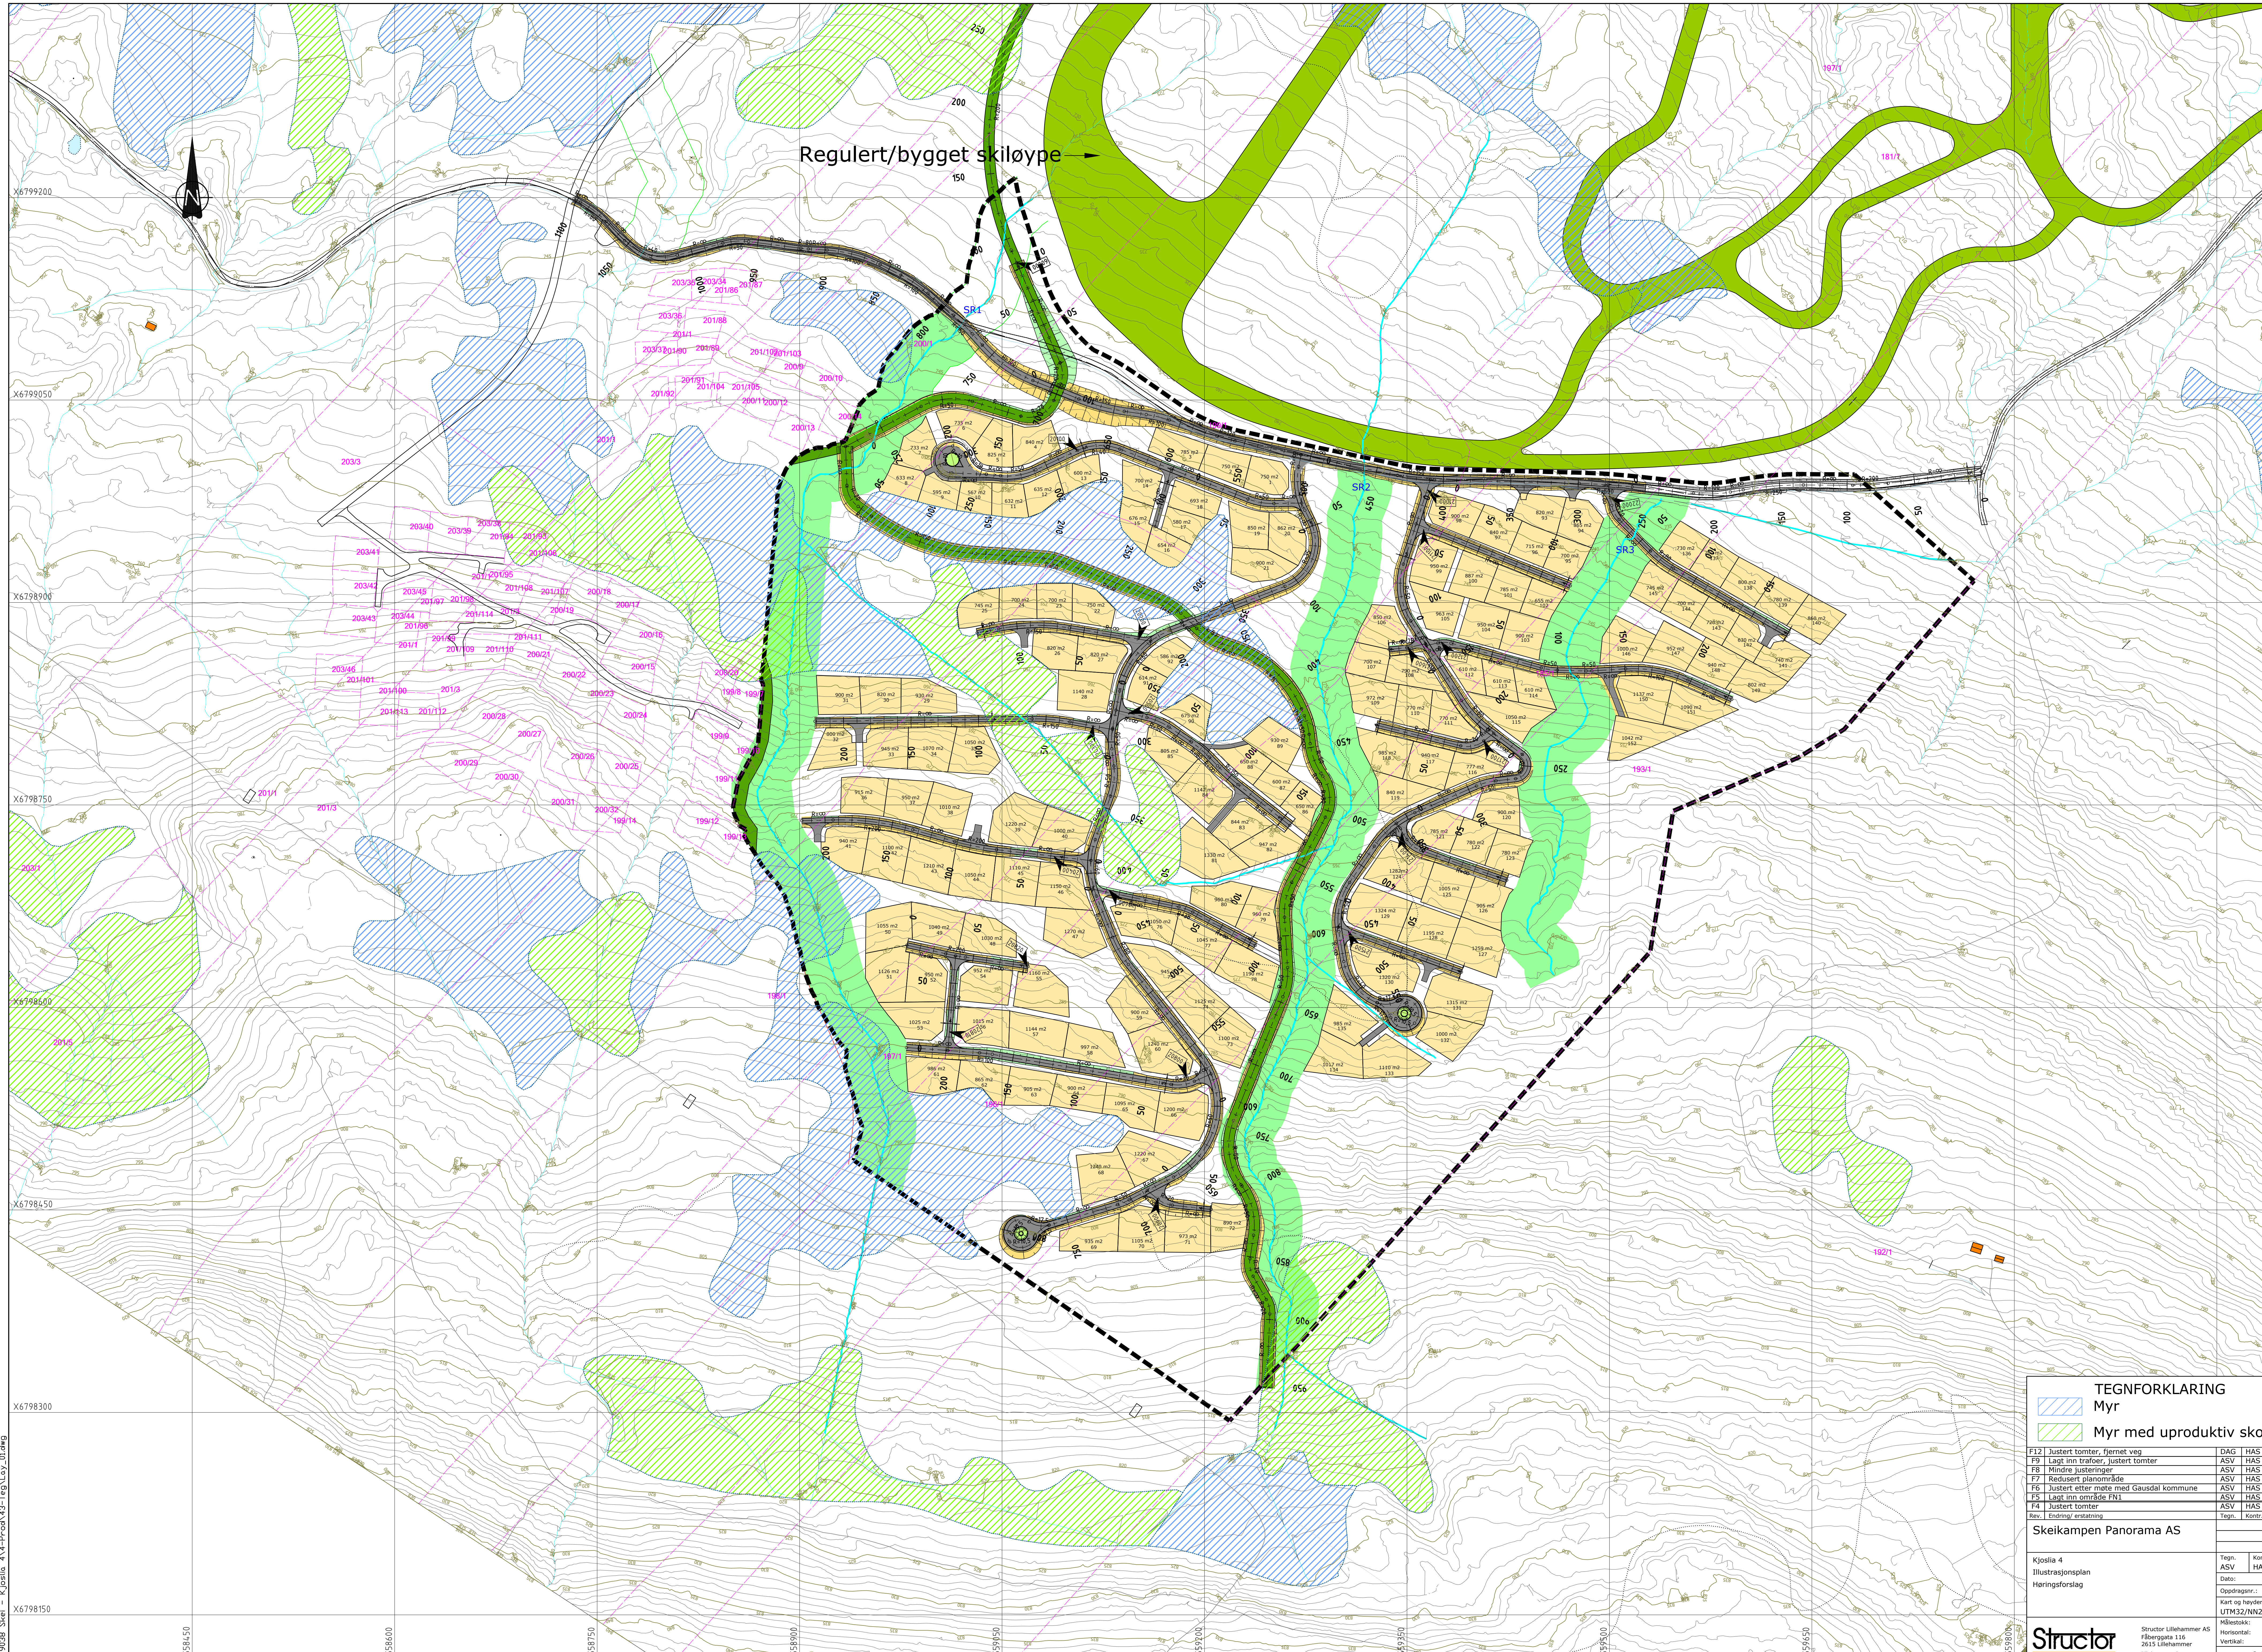

TEGNFORKLARING	
	Myr
	Myr med uproduktiv skog

F12	Justert tomter, fjernet veg	DAG	HAS	04.03.2022
F9	Lagt inn trafoer, justert tomter	ASV	HAS	07.07.2021
F8	Mindre justeringer	ASV	HAS	22.06.2021
F7	Redusert planområde	ASV	HAS	25.03.2021
F6	Justert etter møte med Gausdal kommune	ASV	HAS	09.03.2021
F5	Lagt inn område FN1	ASV	HAS	03.03.2021
F4	Justert tomter	ASV	HAS	03.02.2021
Rev.	Endring av utvalg	Tegn.	Kontroll	Dato

Skeikampen Panorama AS		
Kjosla 4	Tegn. Kontrollert	Ansv.
Illustrasjonsplan	ASV	HAS
Høringsforslag	Dato:	2019.12.16
	Oppdragsnr.:	19038
	Kart og høydereferanse:	UTM32Z/NZ2000
	Målestokk:	Horisontal: 1:1500 (A0)
		Vertikal:

	Structor Lillehammer AS Fibervege 116 2015 Lillehammer lillehammer@structor.no
--	---

D:\19038\_Skel - Kjosla\_4\1-Prosjekt\3-Teg\_Lay\_01.dwg

Y558650

Y558600

Y558550

Y558500

Y558450

Y558400

Y558350

Y558300

Y558250

Y558200

X6798150

X6798300

X6798450

X6798500

X6798750

X6798900

X6799050

X6799200