


D:\19038\_Skel - Kjoslia 4\4-Prod\43-Teg\T\_G-Folie\_overnvann.dwg

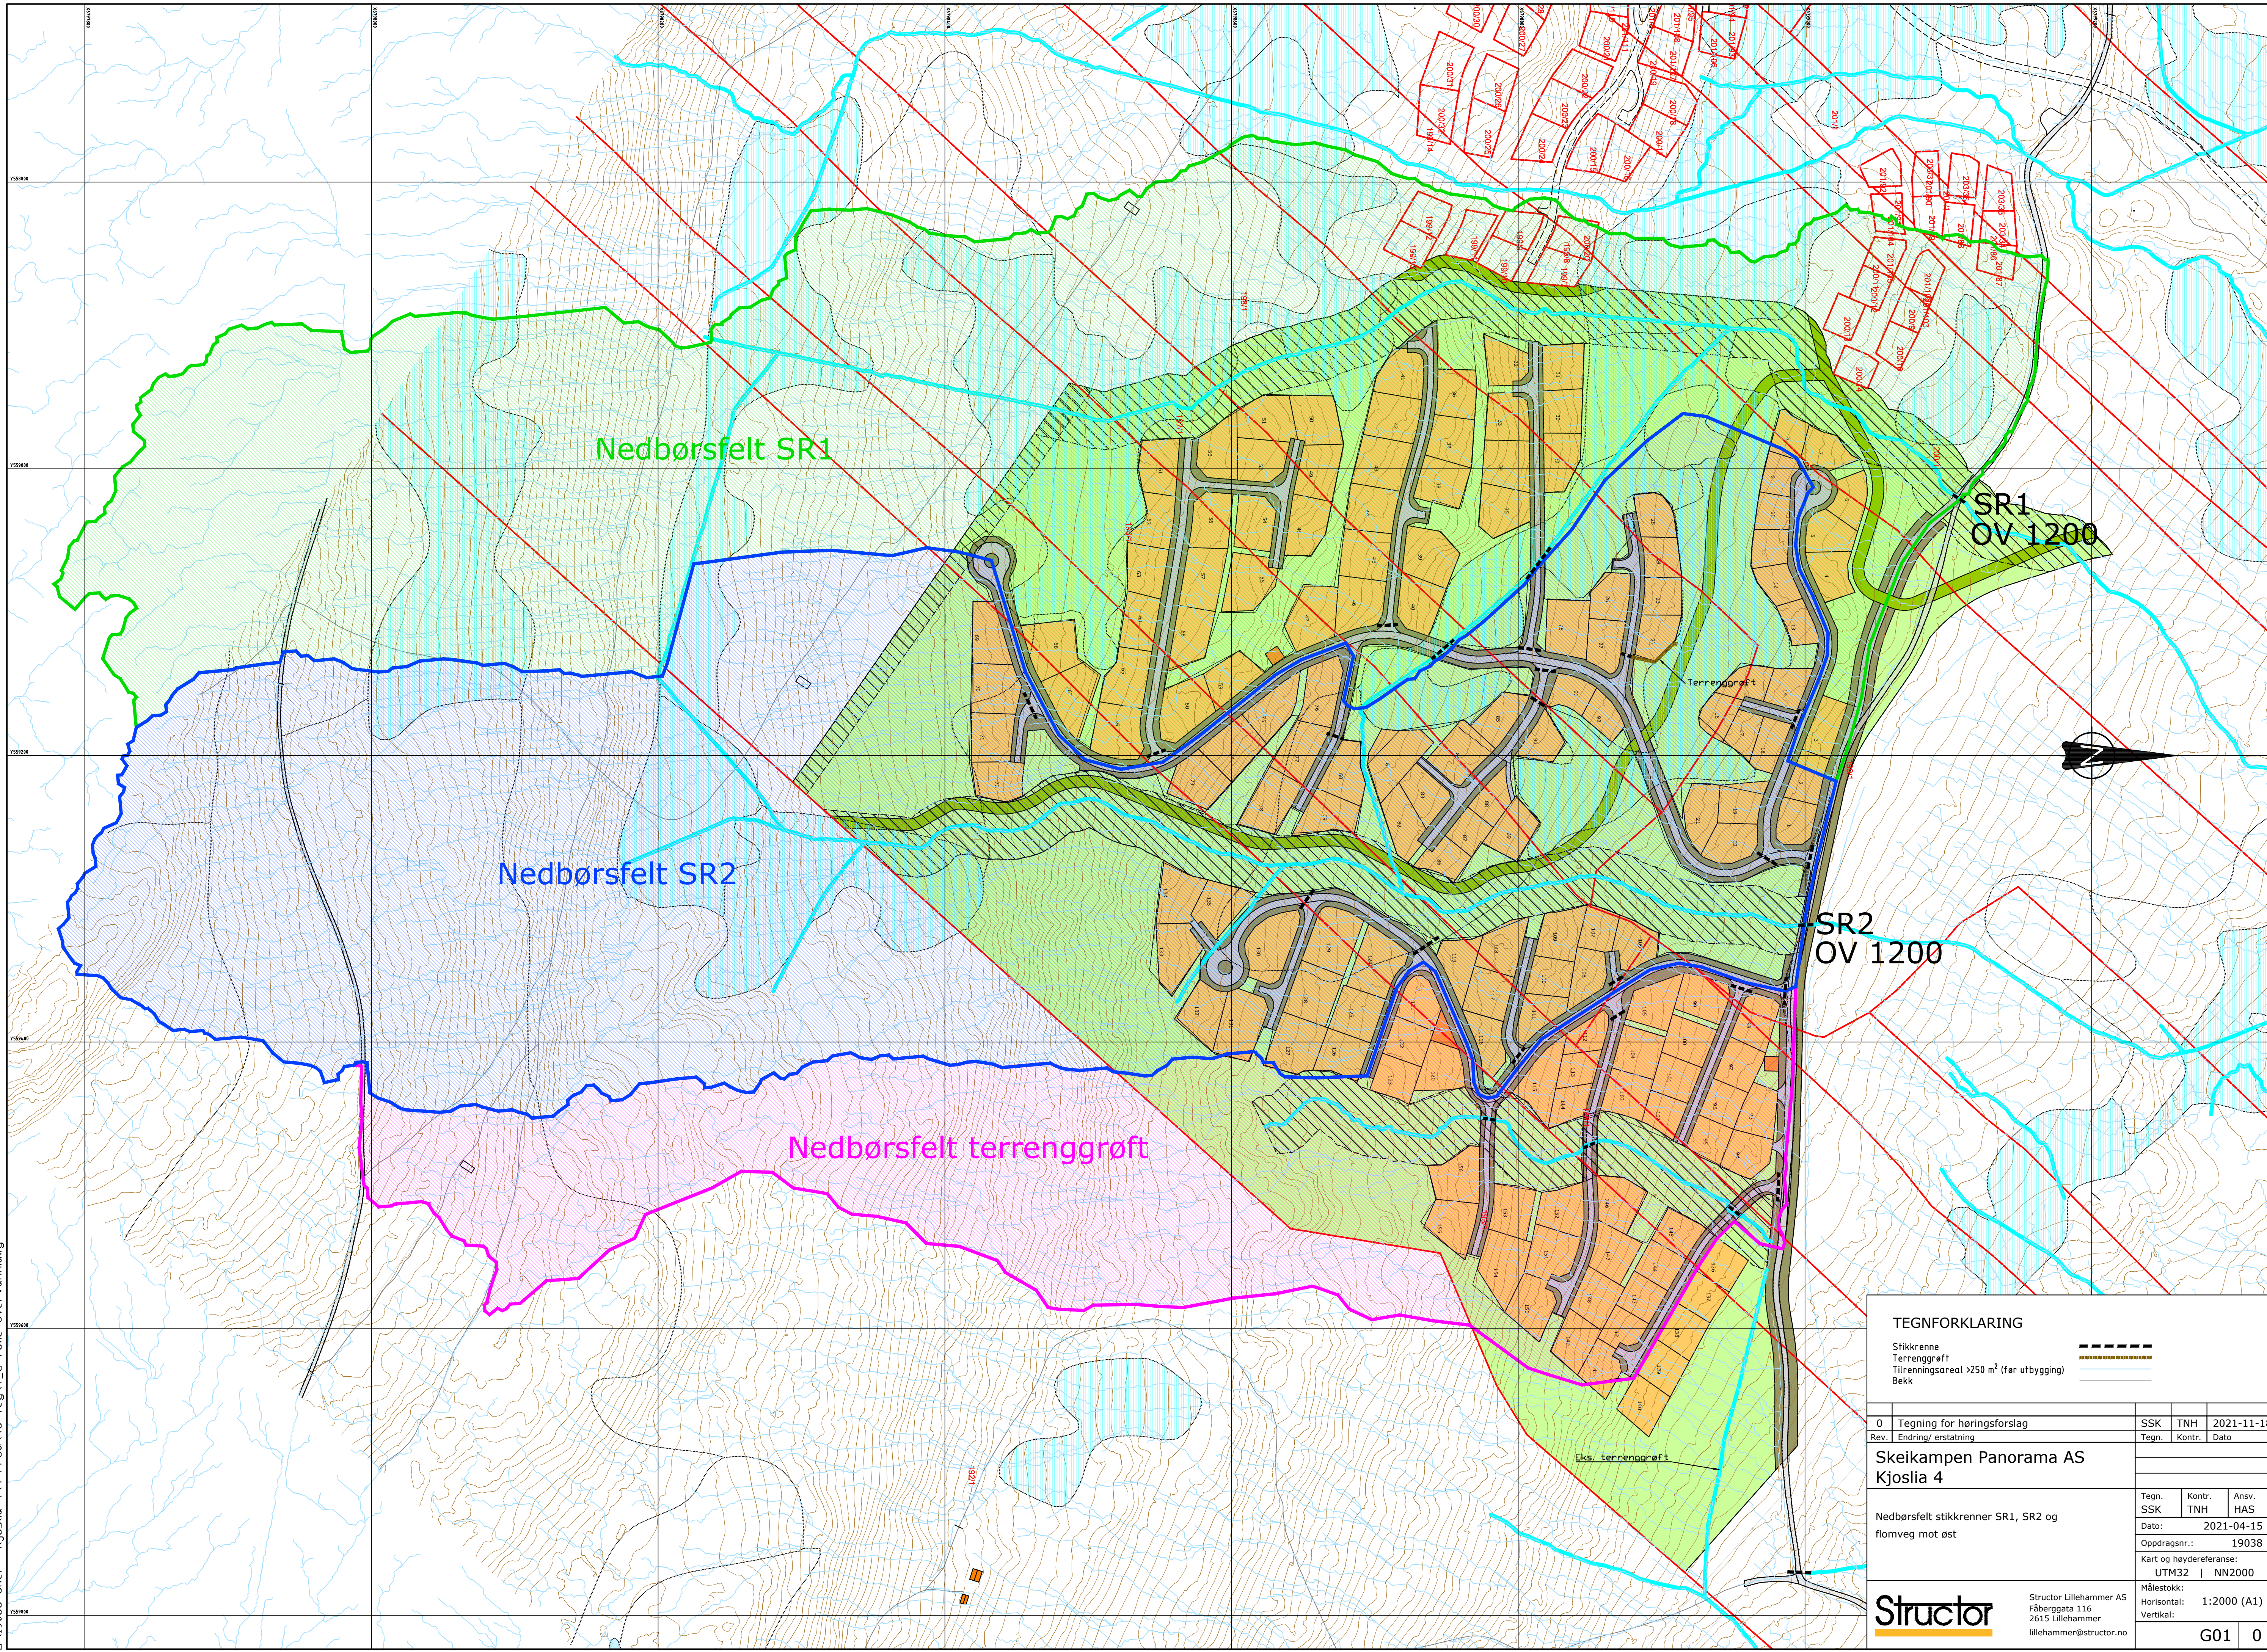

Nedbørsfelt SR1

Nedbørsfelt SR2

Nedbørsfelt terrenggrøft

SR1  
OV 1200

SR2  
OV 1200



TEGNFORKLARING			
Stikkrenne			
Terrenggrøft			
Tilrenningsareal >250 m² (før utbygging)			
Bekk			

Rev.	Endring/ erstatning	SSK	TNH	2021-11-18
0	Tegning for høringsforslag	Tegn.	Kontr.	Dato

<b>Skeikampen Panorama AS</b>			
Kjoslia 4			
Nedbørsfelt stikkrenner SR1, SR2 og flomveg mot øst		Tegn. SSK	Ans. HAS
		Kontr. TNH	
		Ansv. HAS	
		Dato:	2021-04-15
		Oppdragsnr.:	19038
		Kart og høydereferanse:	UTM32   NN2000

<b>Structor</b>	Structor Lillehammer AS Fåberggata 116 2615 Lillehammer lillehammer@structor.no	Målestokk:	1:2000 (A1)
		Horisontal:	
		Vertikal:	
		G01	0