
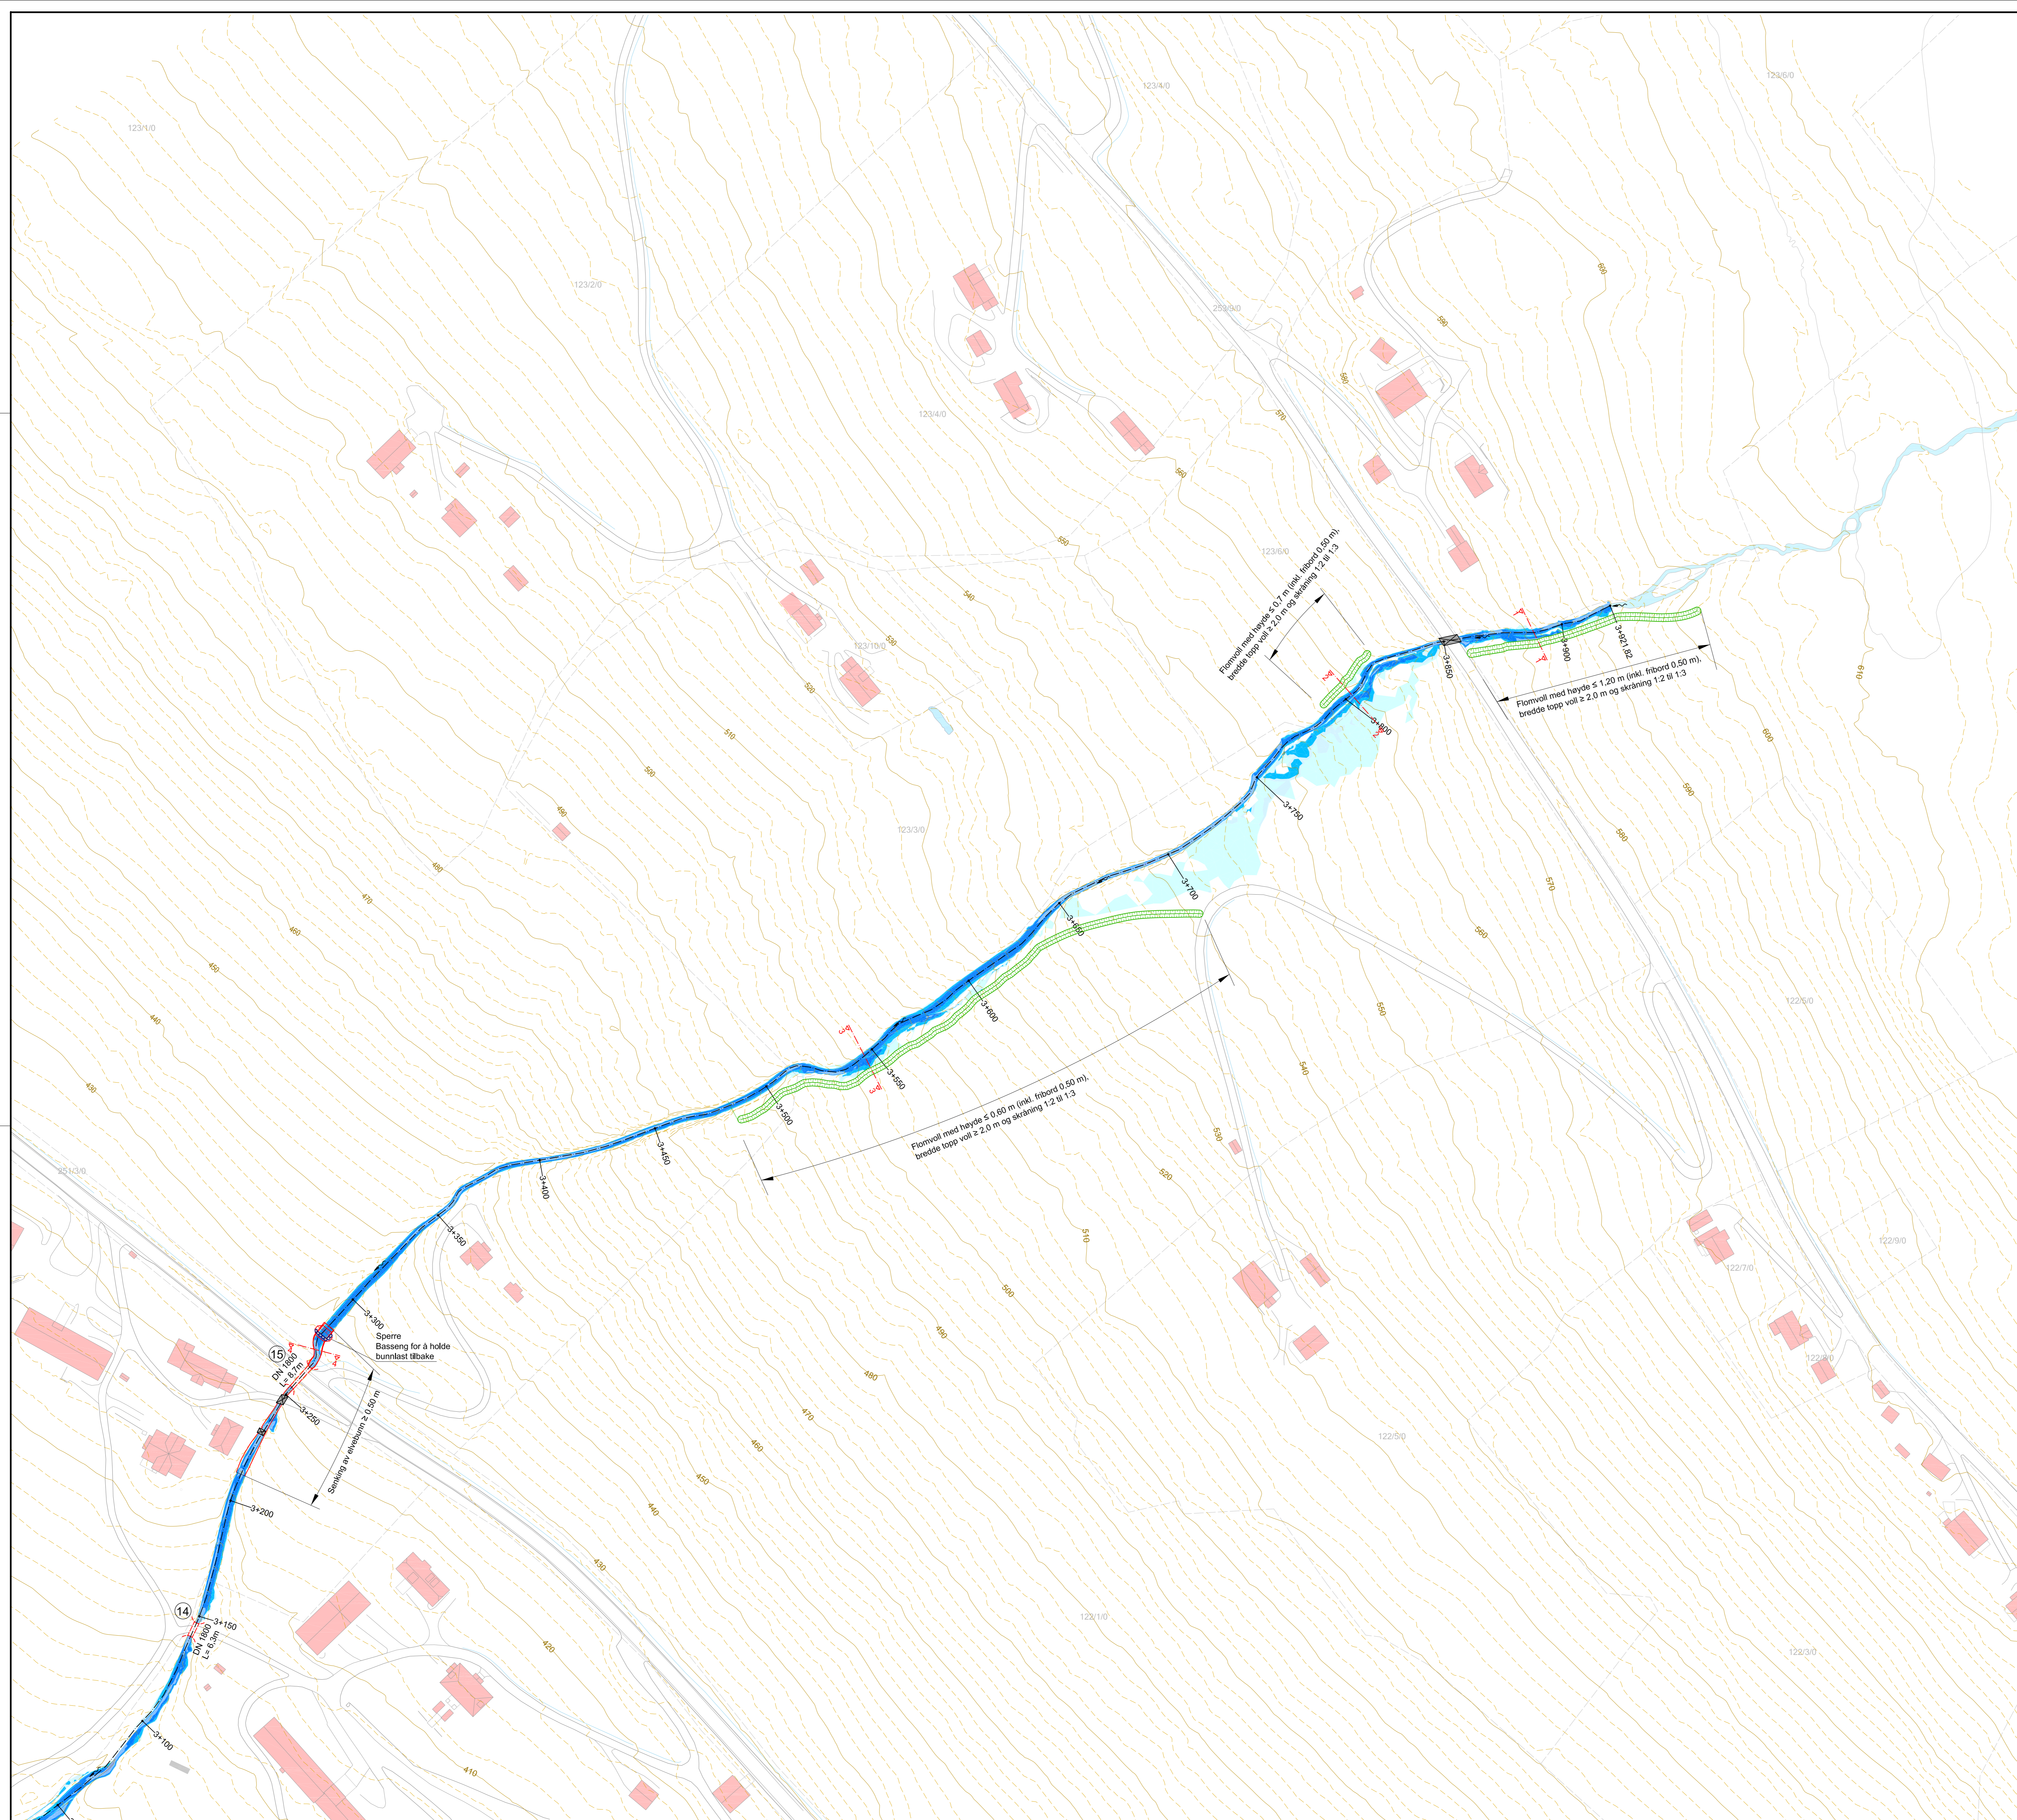


Tegnforklaring:

- Ekstisterende**
- Bygning
 - Vei
 - Vann
 - Bru
 - Avstand
- Planlagt**
- Terreng (høydelinjer 2 m)
 - Flomvoll
 - Kulvert med dimensjoner
 - Tiltak, senket og utvidet elveløp
 - Nummer kulvert

Vanddybde - [m]

- over 2,50 m
- inntil 2,50 m
- inntil 2,00 m
- inntil 1,00 m
- inntil 0,50 m
- inntil 0,25 m
- inntil 0,10 m
- inntil 0,05 m

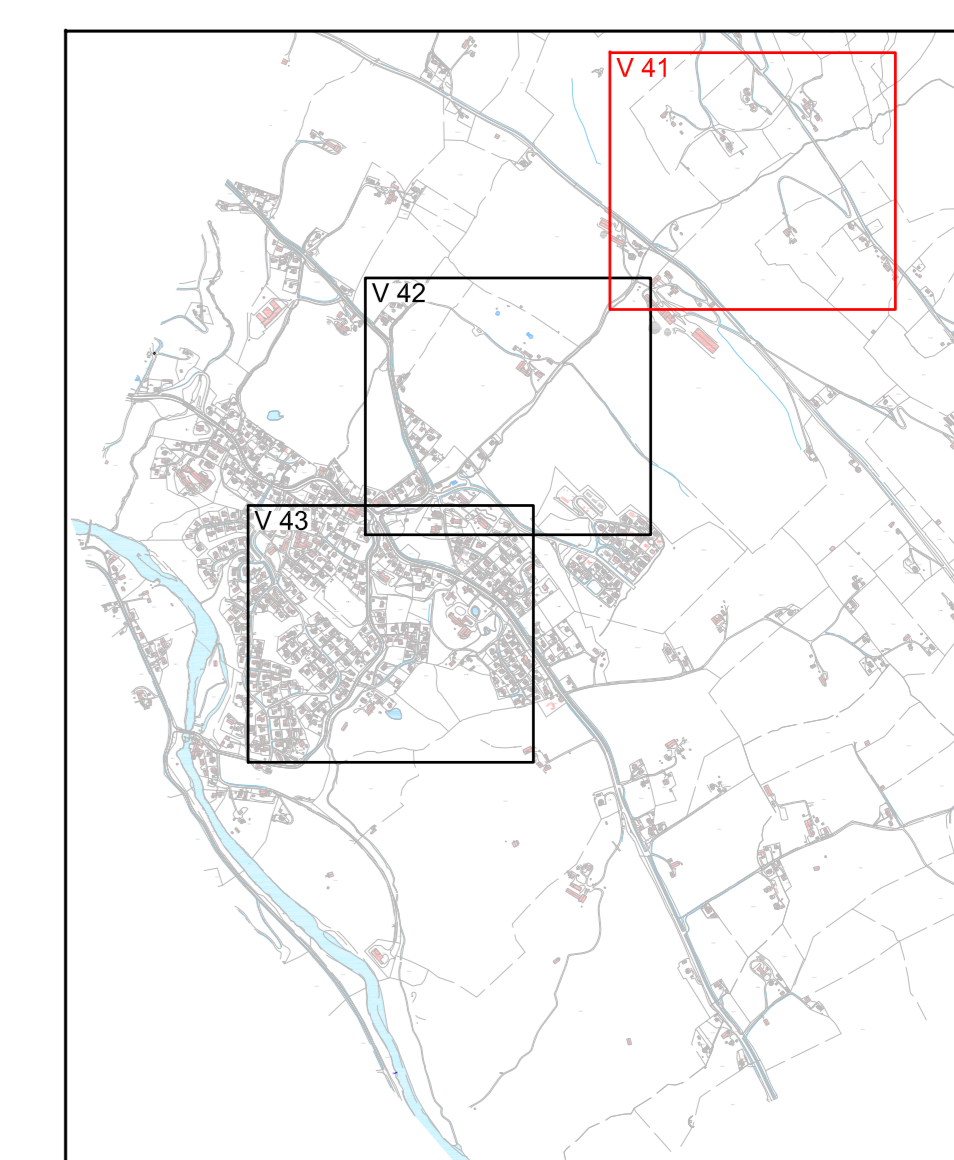

Prosjekt:	Flomsikring Follebu Gausdal kommune		Prosjektnr.:	structor-003.01	
Målestokk:	1 : 1.000		Vedlegg:	1	
Oppdragsgiver:	Gausdal kommune Vestringsveien 8 2851 Østre Gausdal		Plannr.:	V 41	
Dato:	Signatur:		Dato:	Navn:	
13.12.2019			des 2019	Heckl	
			des 2019	Glowacz	
			13.12.2019		
			Planlegging:	Dr. Blosy - Dr. Øverland	
				Beratende Ingeniørfirma GmbH & Co. KG	
				Mosstraße 3 82279 Eching an Ammersee	
				13.12.2019	
				Signatur	